
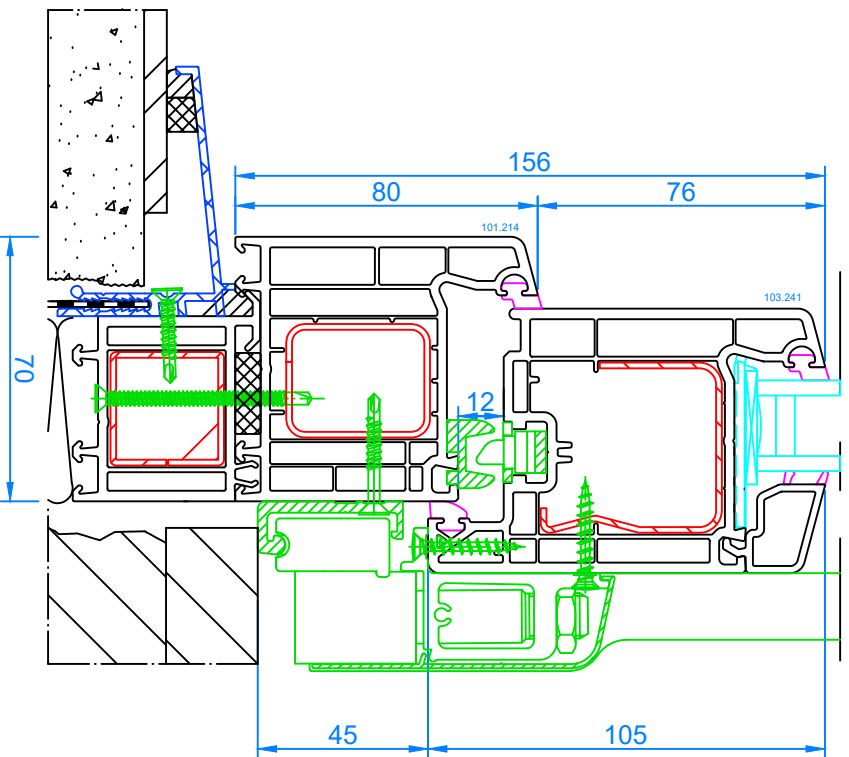


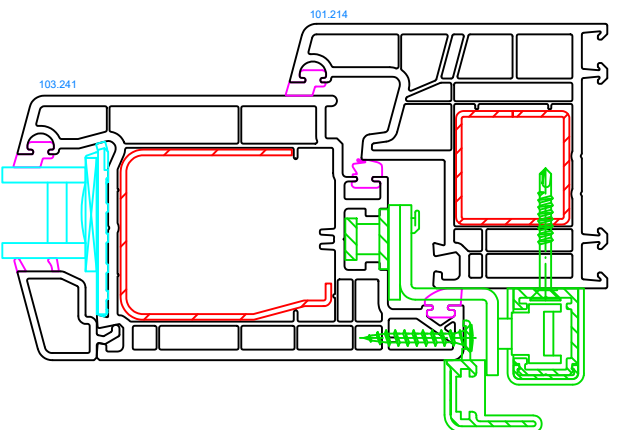

Couissant-décrochable - schéma A
Dormant 101.214 - Ouvrant 103.241


Coupe verticale

Interferm 310 AD

02/10/2020

Échelle 1:2



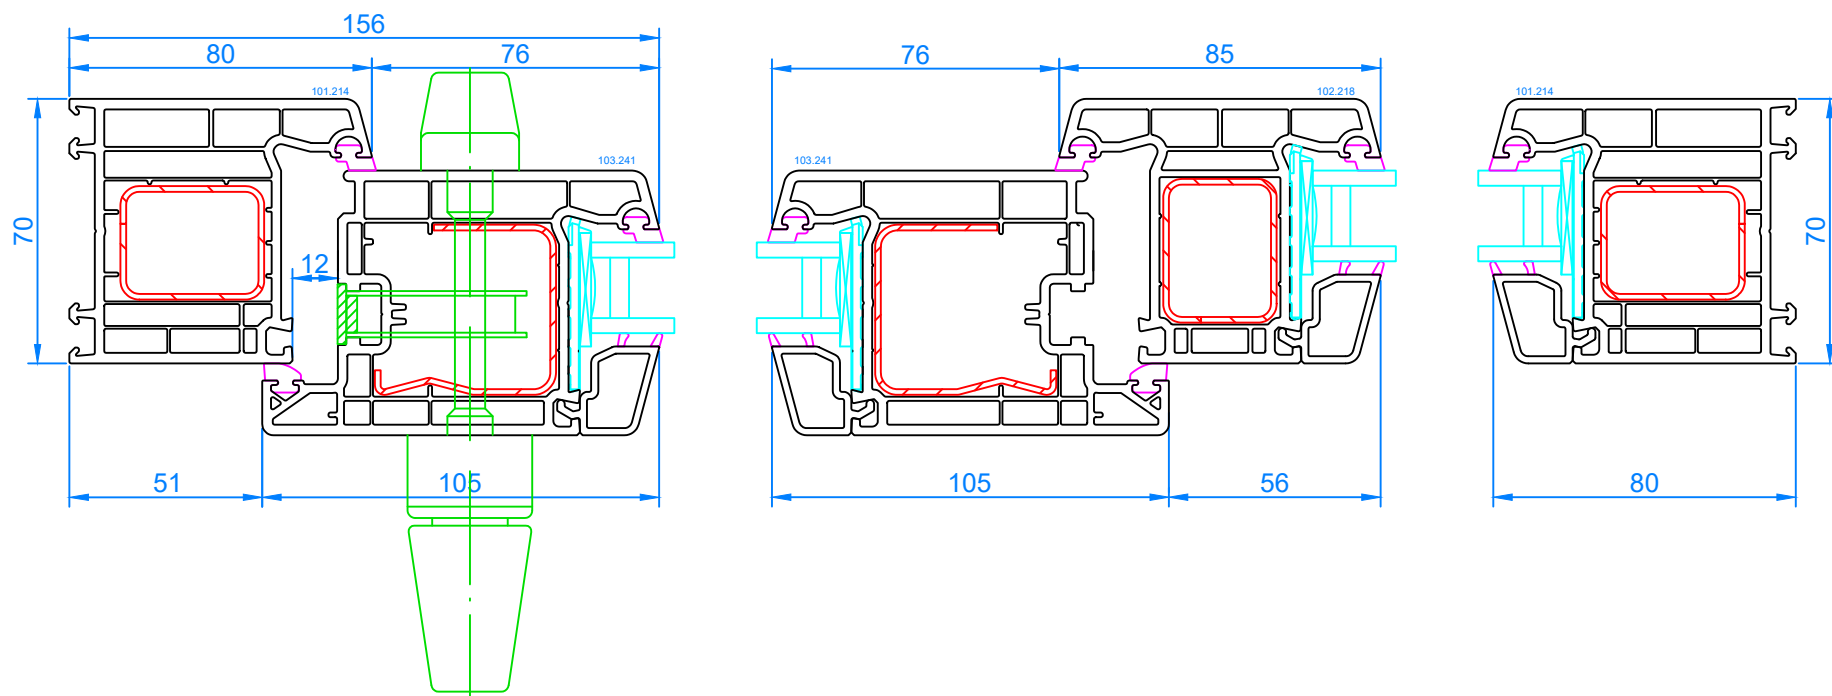

Coulissante-décrochable - schéma A
Dormant 101.214 - Ouvrant 103.241

Coupe horizontale

Interferm 310 AD

02/10/2020

Échelle 1:2

