


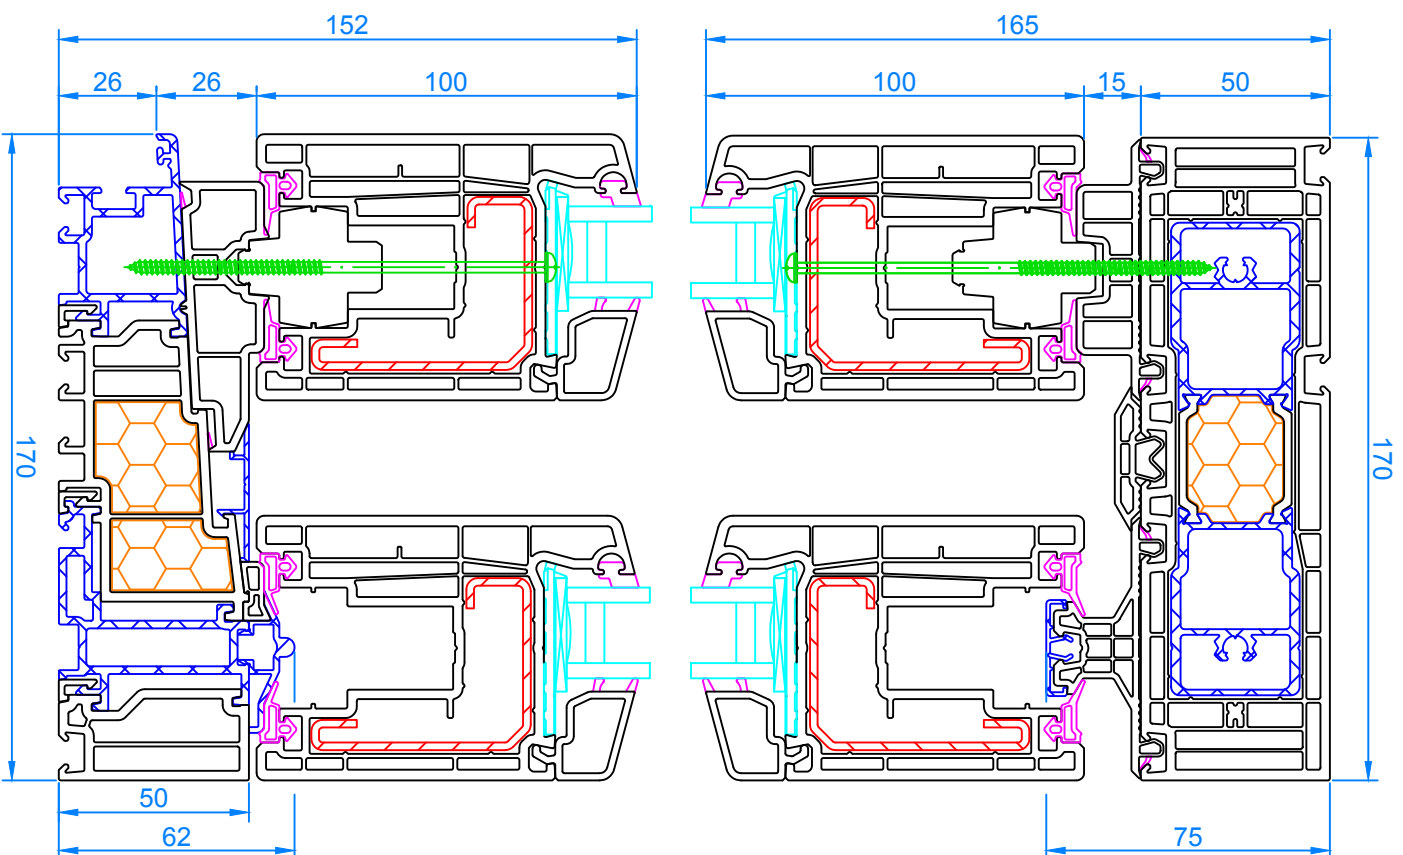


Coulissante-relevante - schéma A

Interferm 310

23/11/2020

Échelle 1:2

Coupe verticale

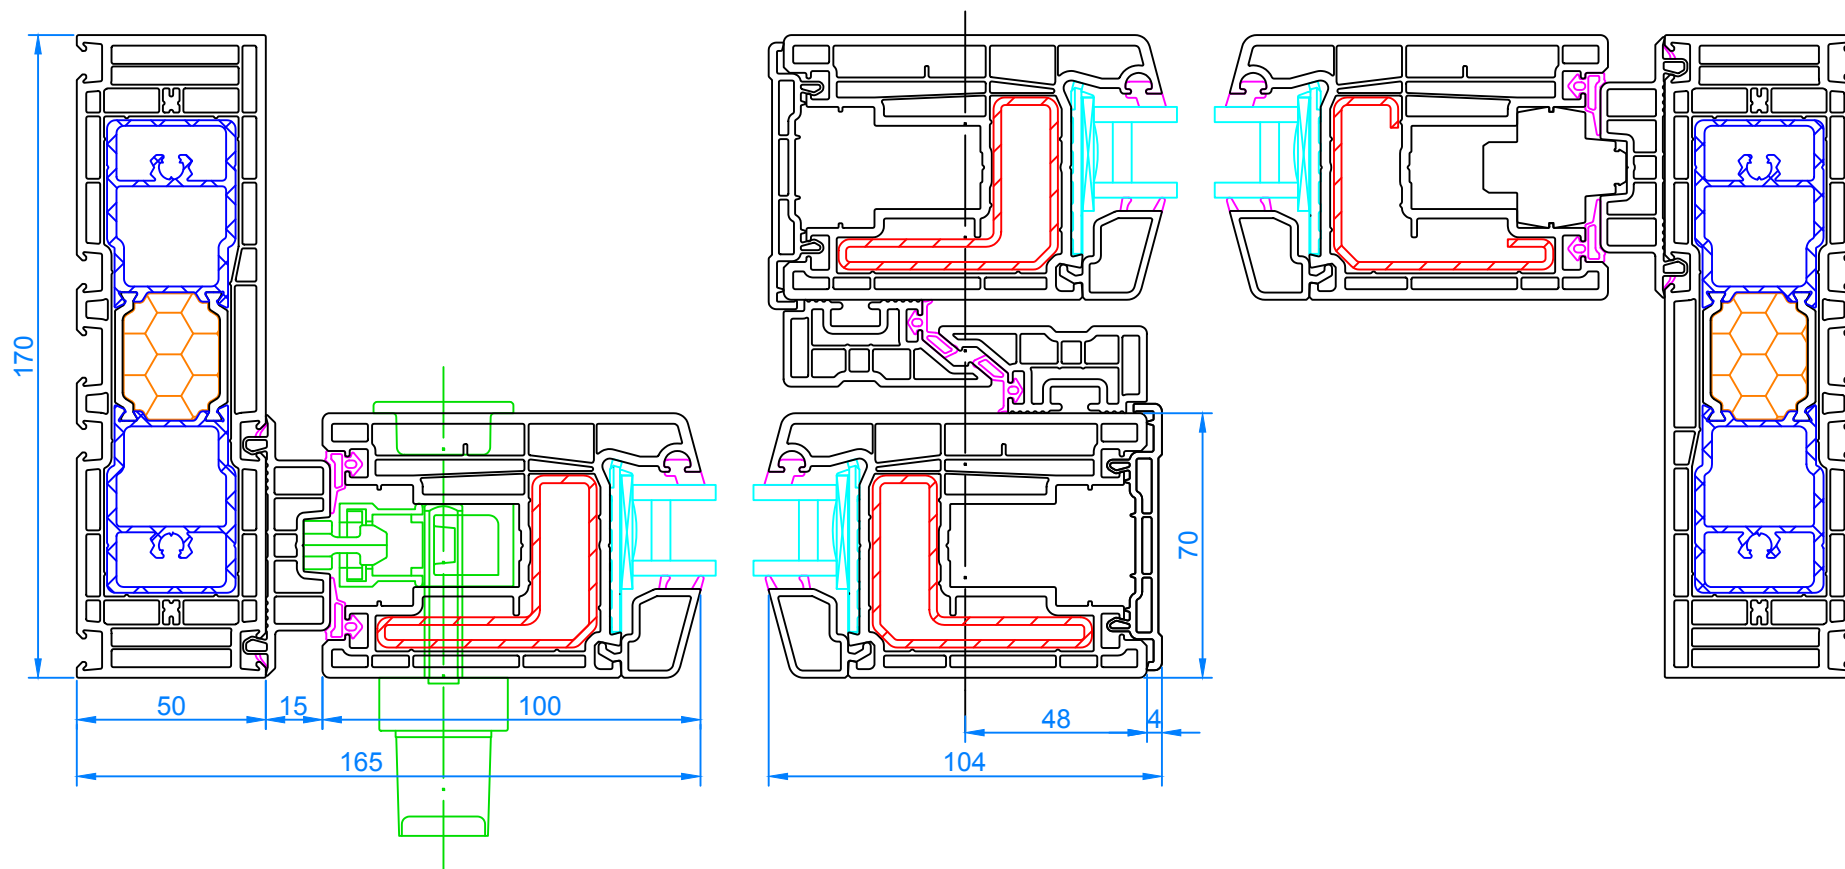

Coulissante-relevante - schéma A

Interferm 310

Échelle 1:2

23/11/2020

Coupe horizontale

