
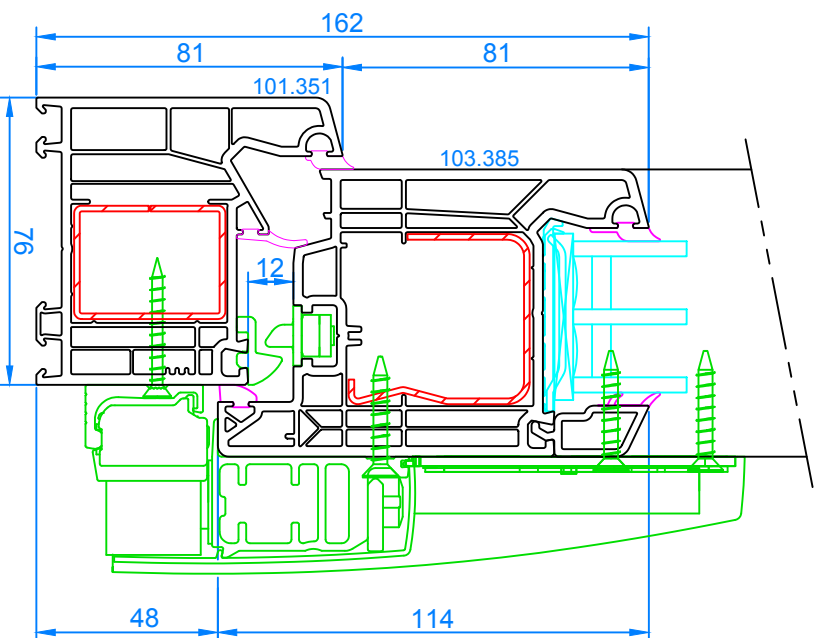


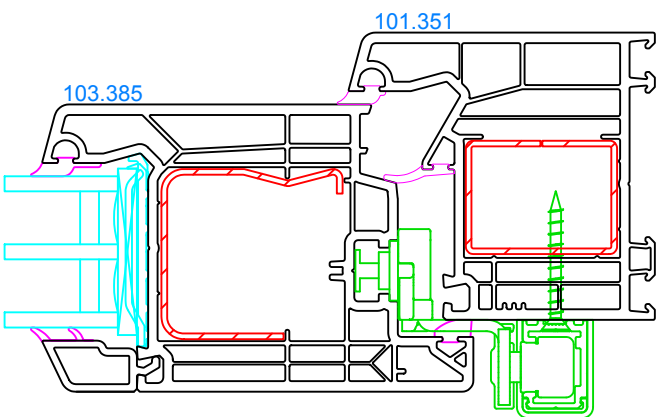

Coulissante-décrochable - schéma A
Dormant 101.351 - Ouvrant 103.385


Coupe verticale

Interferm 410 MD

02/10/2020

Échelle 1:2



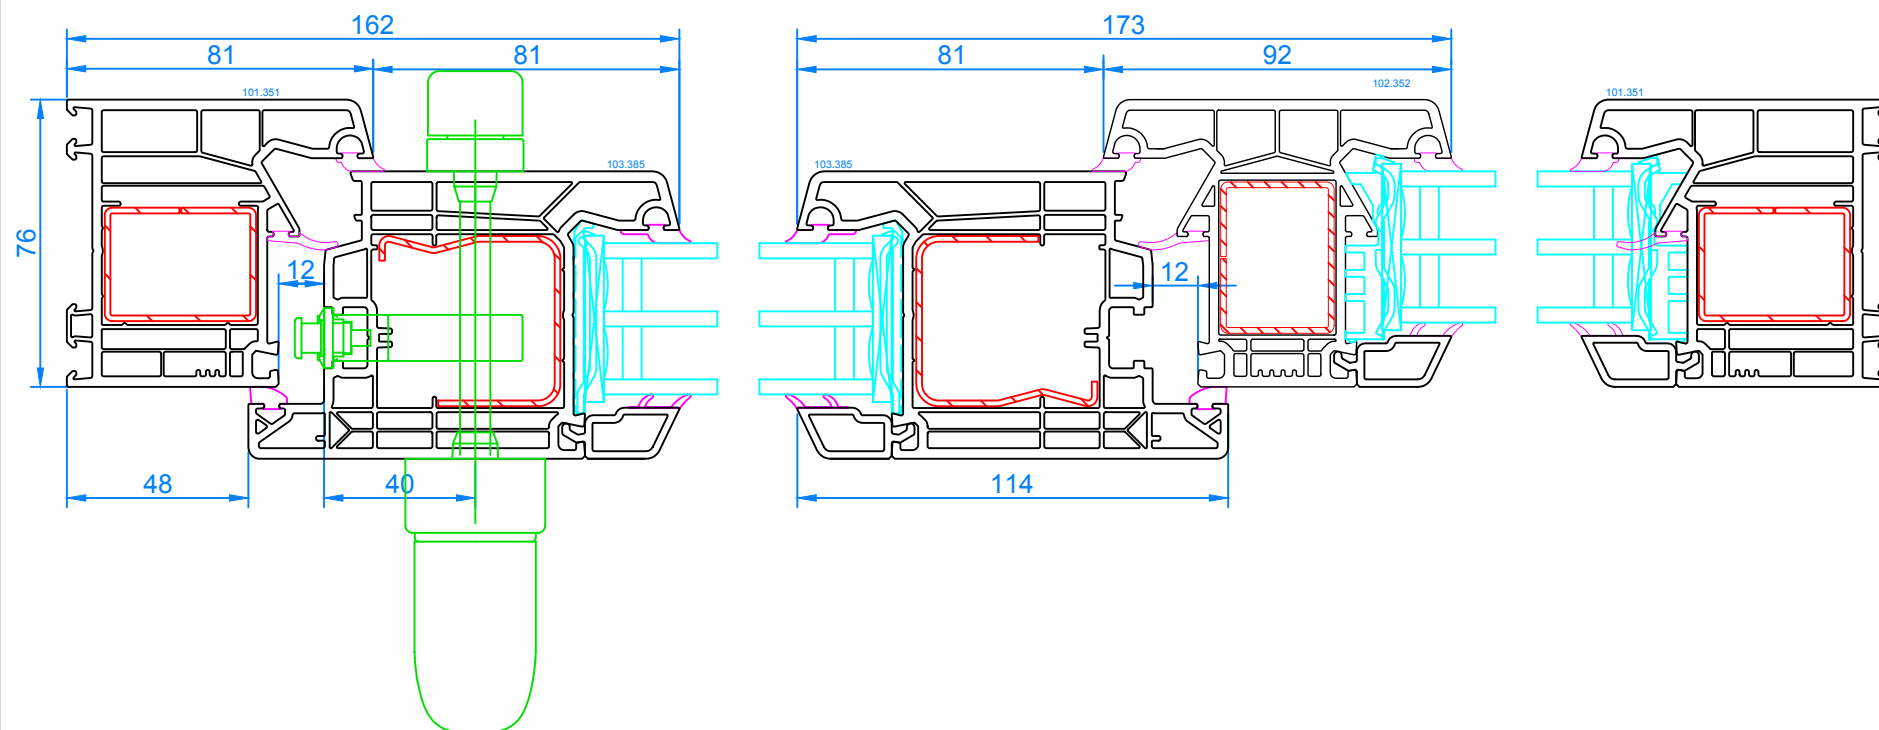

Coulissante-décrochable - schéma A
Dormant 101.351 - Ouvrant 103.385

Coupe horizontale

Interferm 410 MD

02/10/2020

Échelle 1:2

