

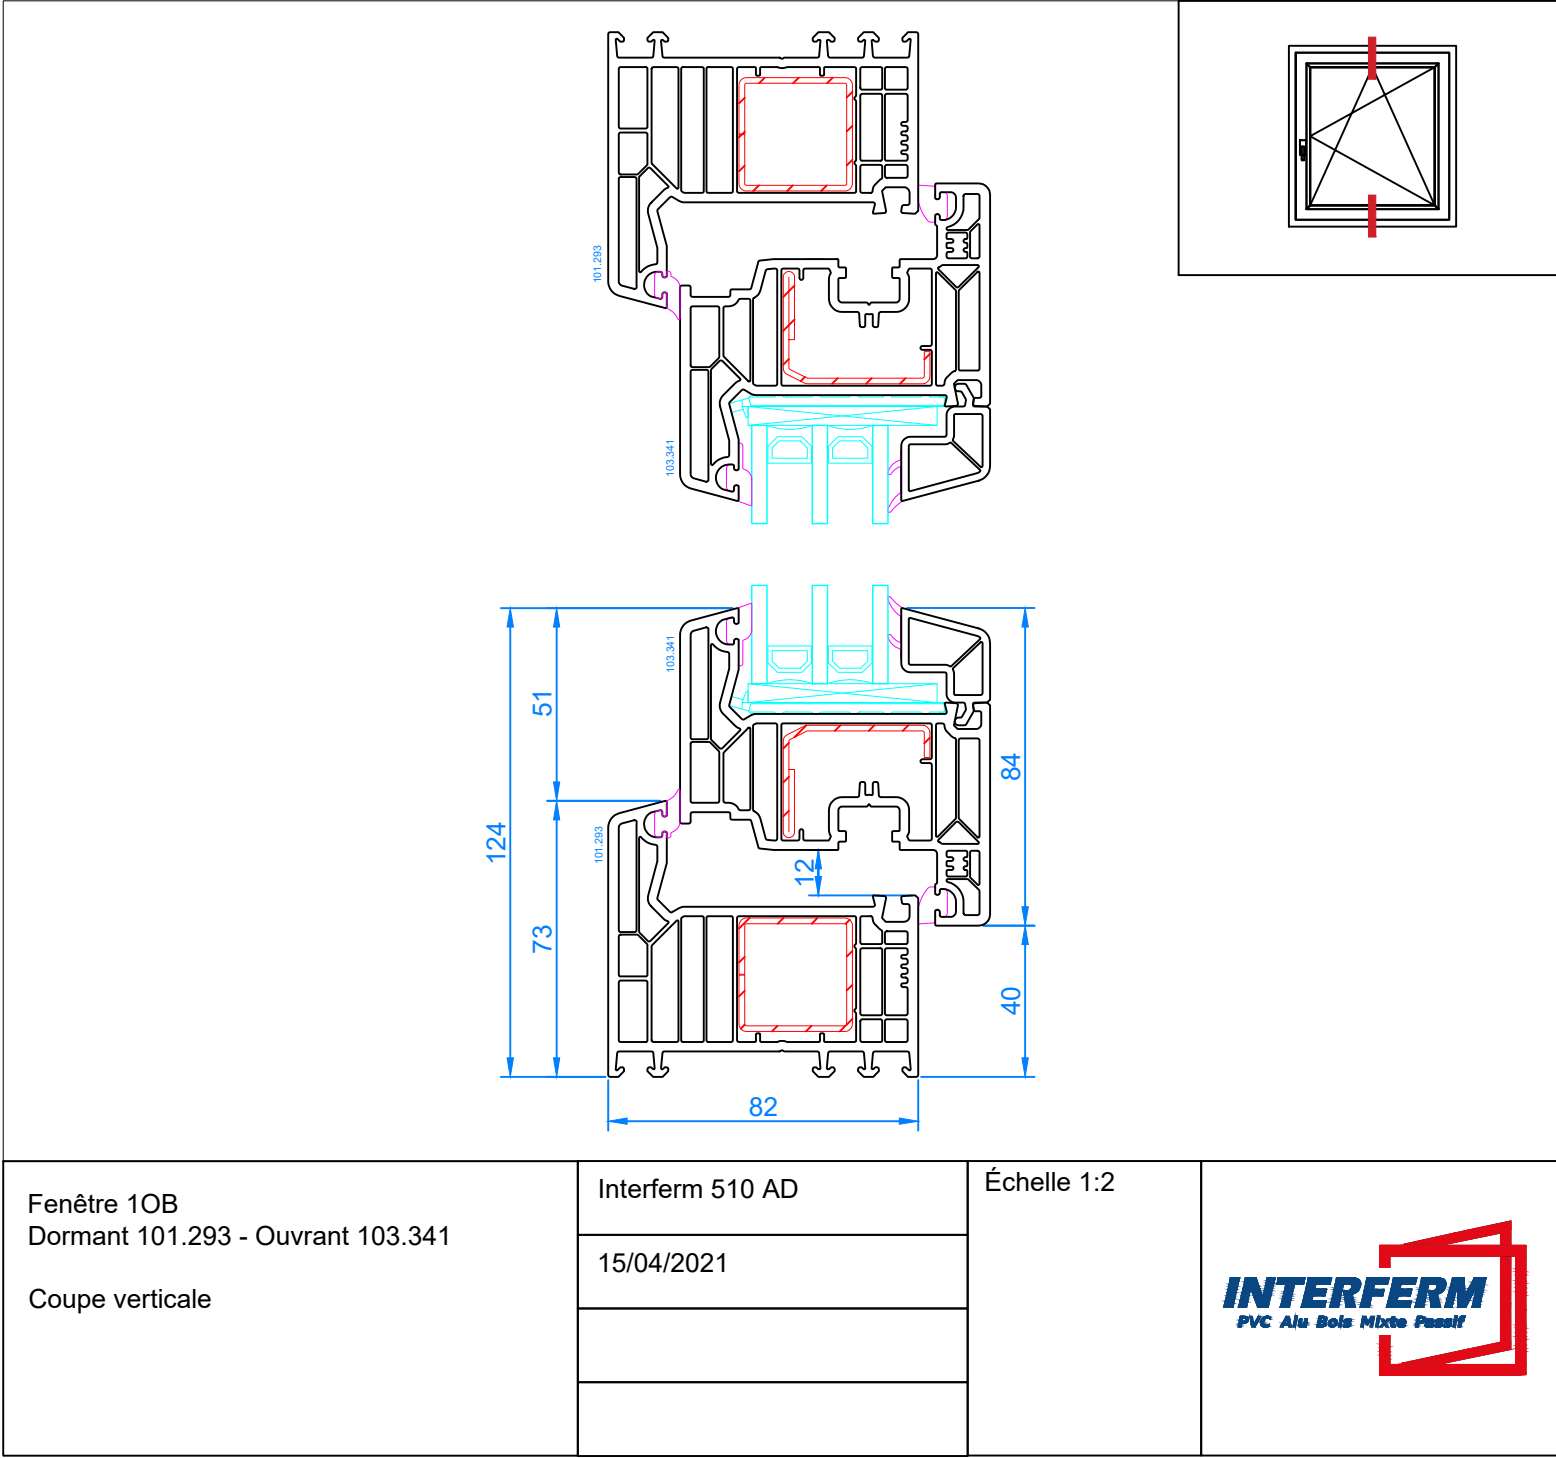
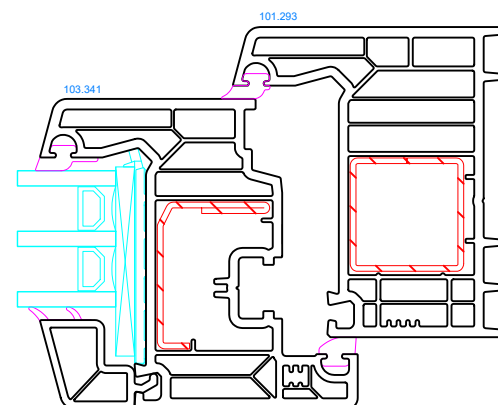


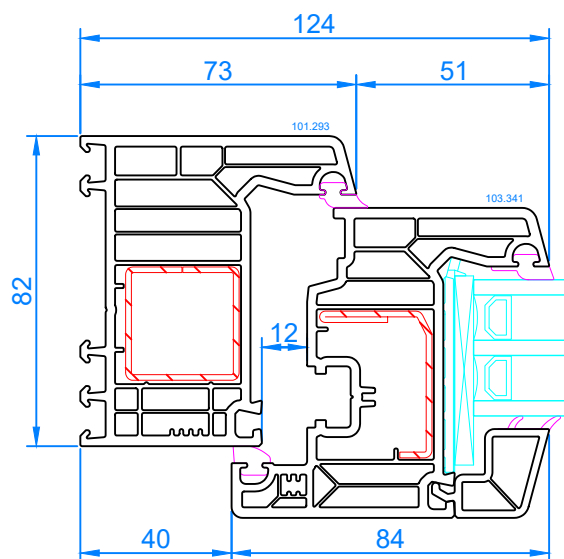

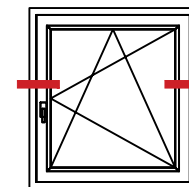

Fenêtre 1OB
Dormant 101.293 - Ouvrant 103.341

Coupe horizontale

Interferm 510 AD

15/04/2021

Échelle 1:2

