

Couissante-relevante - schéma A


Interferm 510


Échelle 1:2

23/09/2020

Coupe verticale



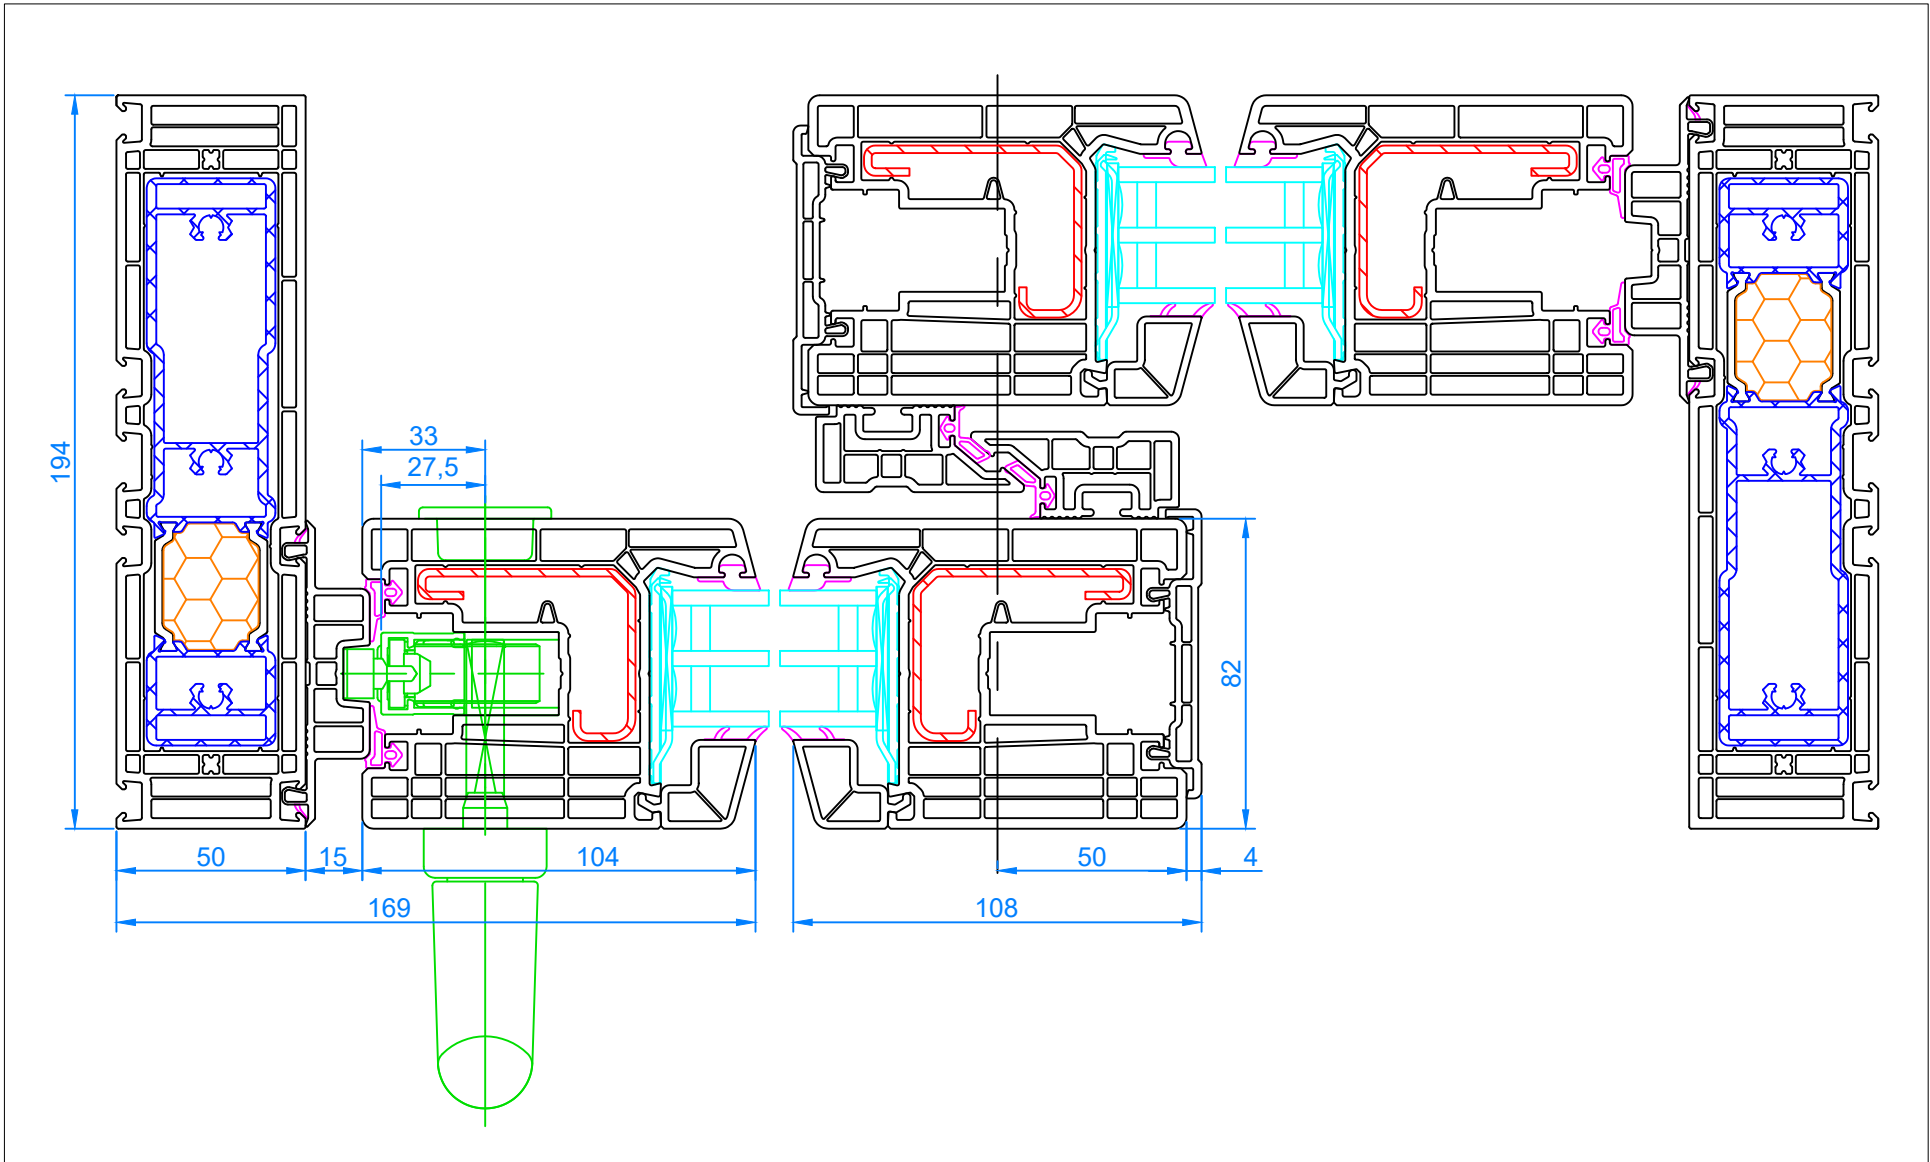

Coulissante-relevante - schéma A	Interferm 510	Échelle 1:2	
	23/09/2020		
Coupe horizontale			