






Porte d'entrée
Coupe verticale

Interferm 550 AD
14/04/2021

Échelle 1:2

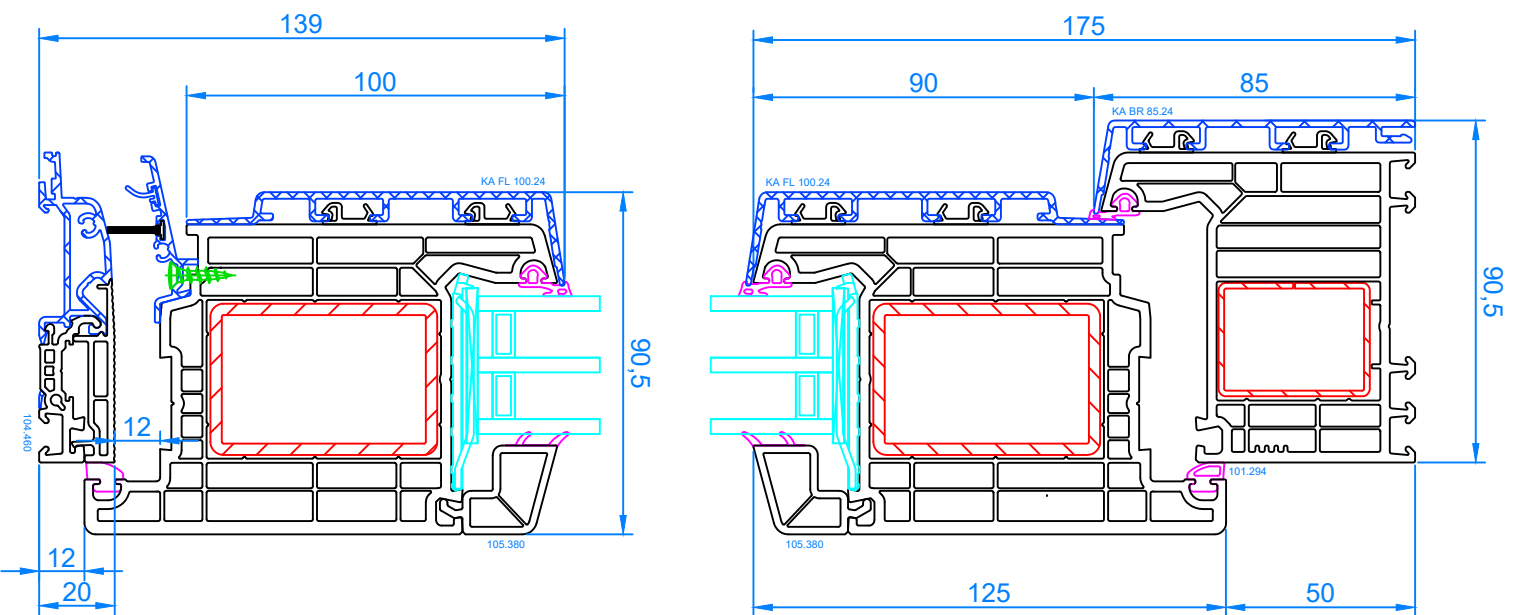

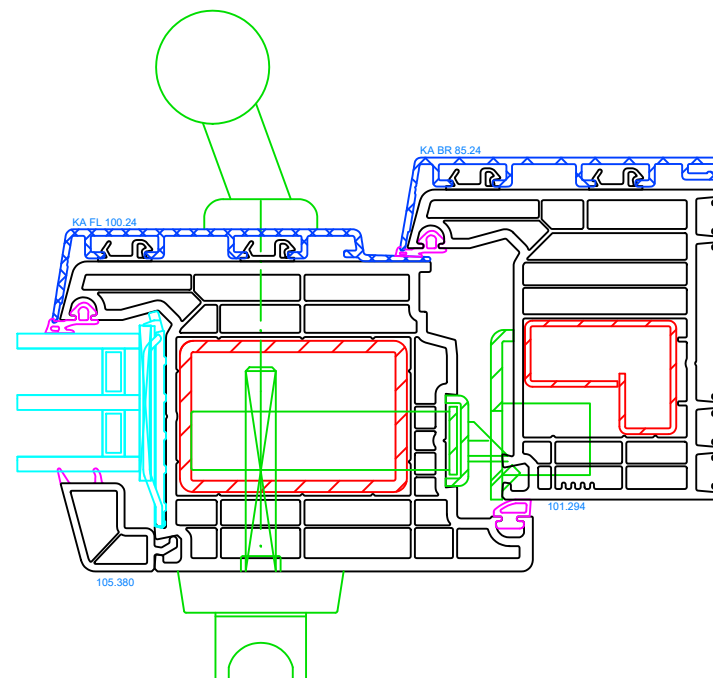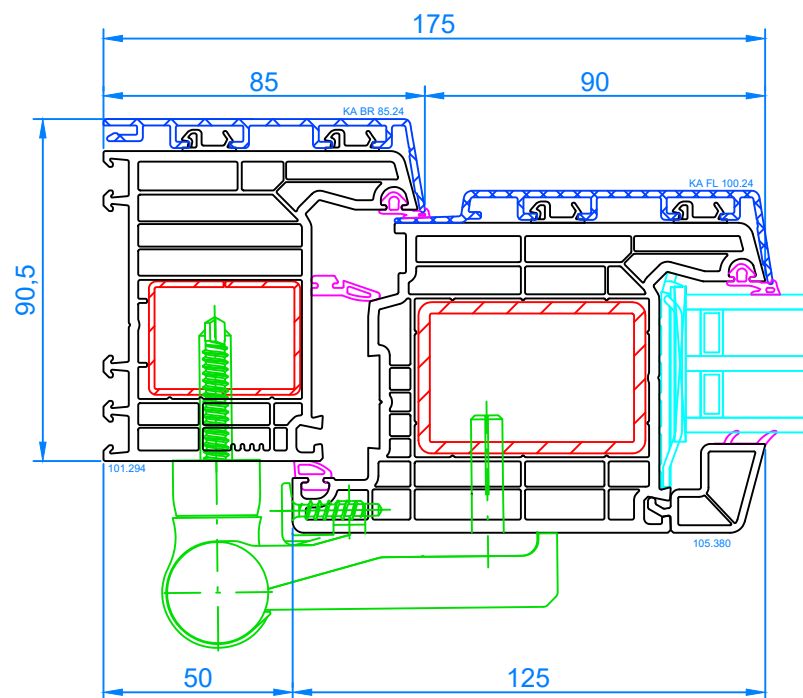

Porte d'entrée



Coupe horizontale

Interferm 550 AD

14/04/2021

Échelle 1:2



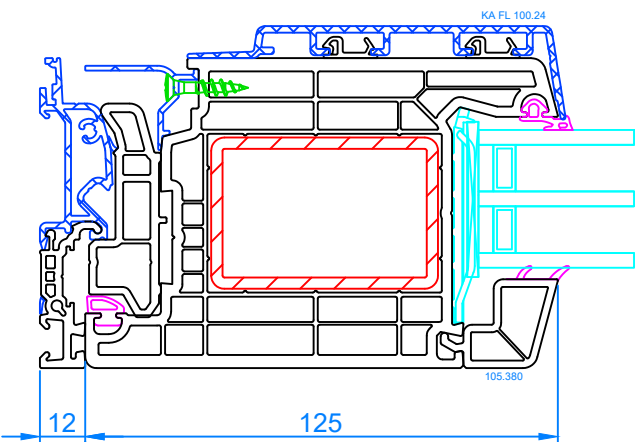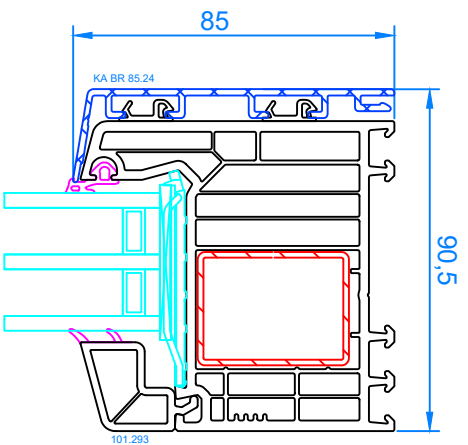

Partie fixe (porte d'entrée)


Coupe verticale

Interferm 550 AD

14/04/2021

Échelle 1:2



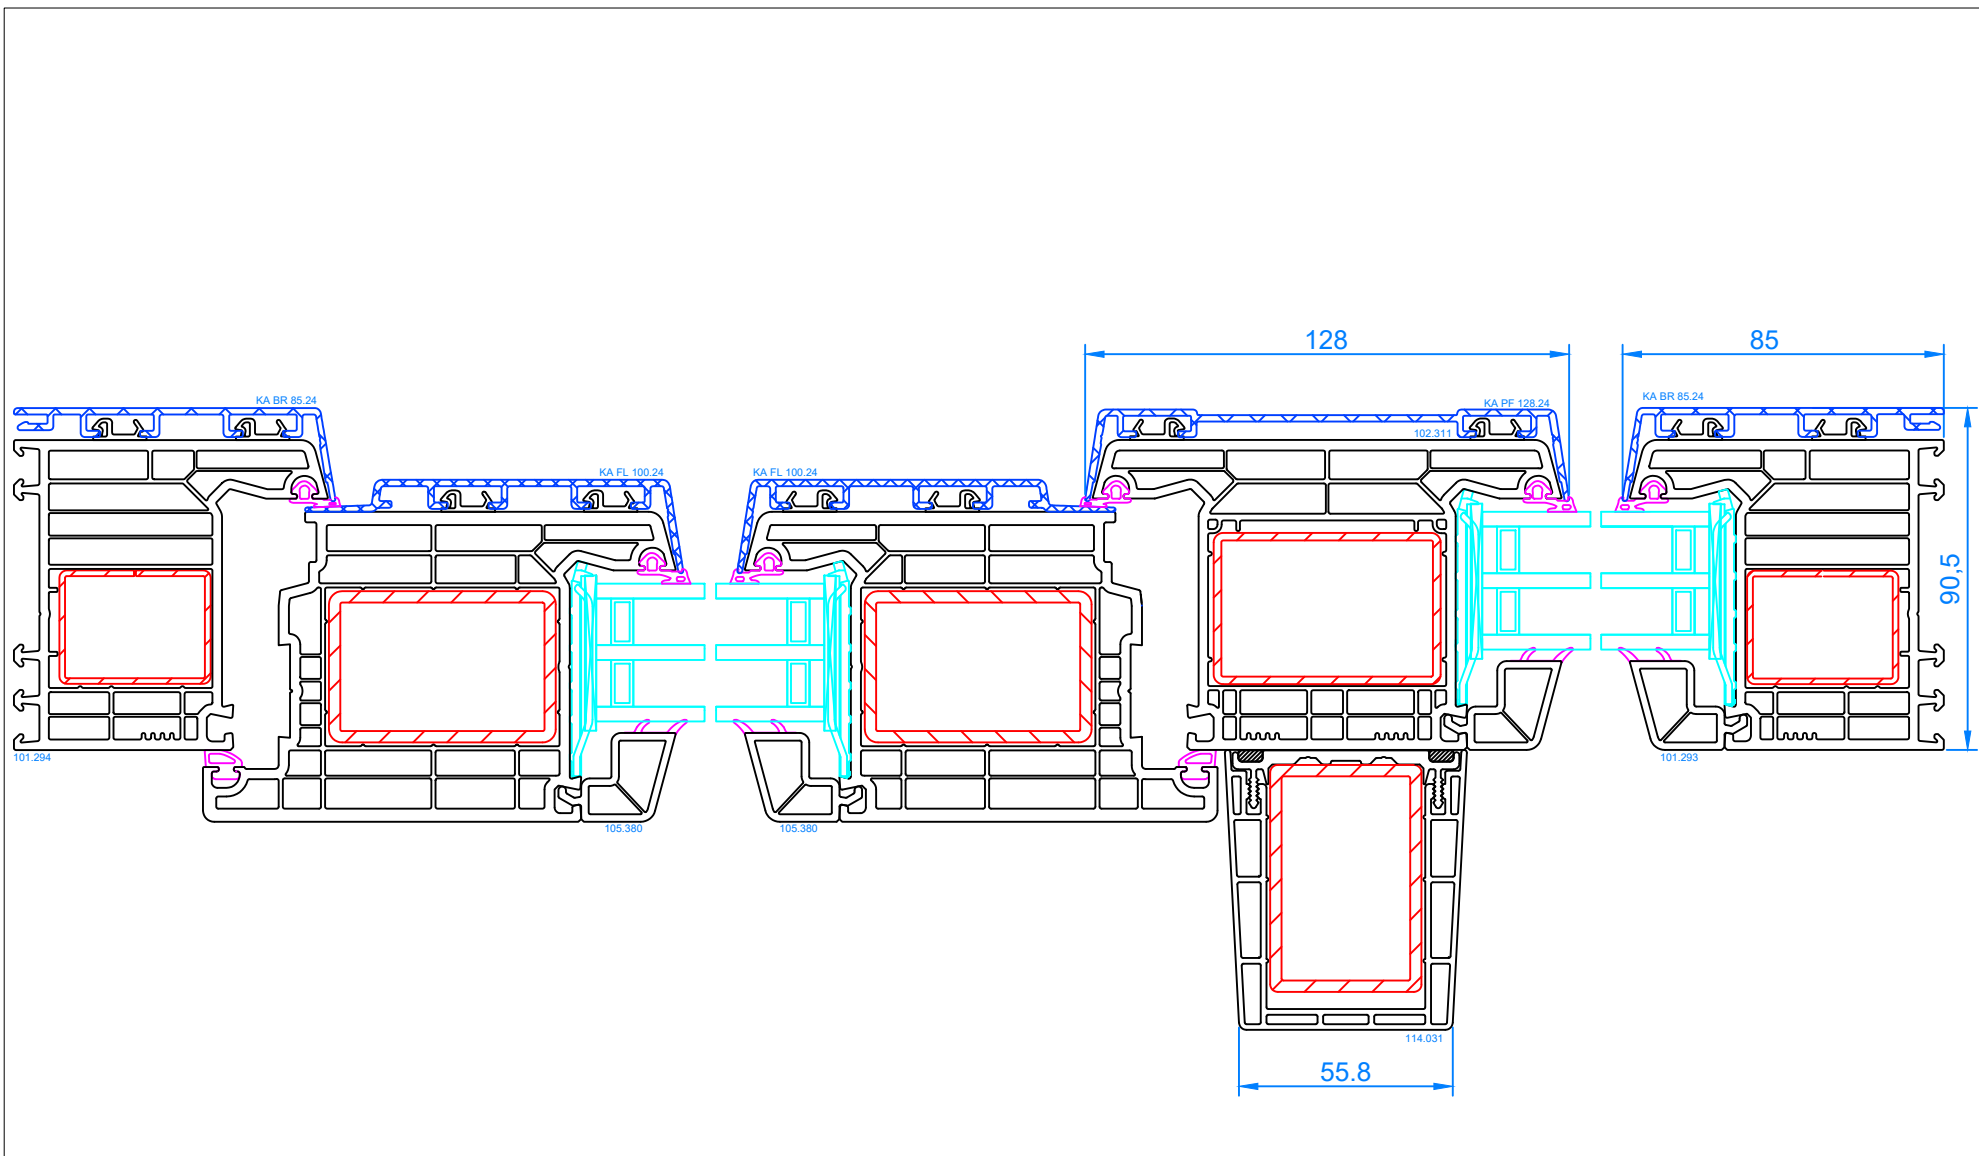

Partie fixe (porte d'entrée)

Coupe horizontale

Interferm 550 AD

14/04/2021

Échelle 1:2

