


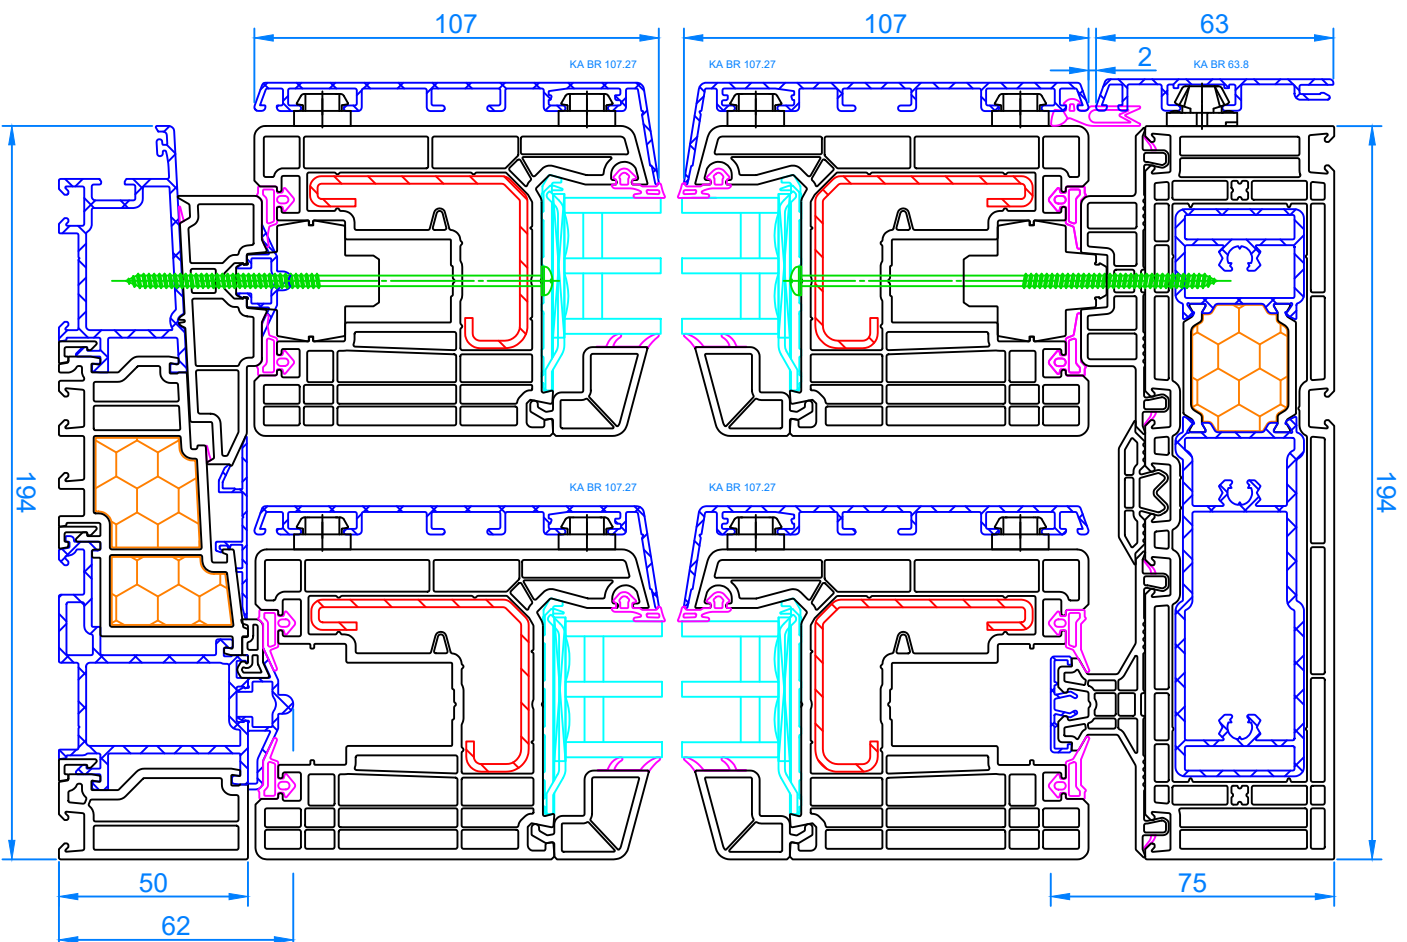

Coulissante-relevante - schéma A

Interferm 550

30/03/2021

Échelle 1:2

Coupe verticale



