


Coulissante décrochable - schéma A
Coupe verticale

Interferm AHF 100 A

04/09/2020

Échelle 1:2



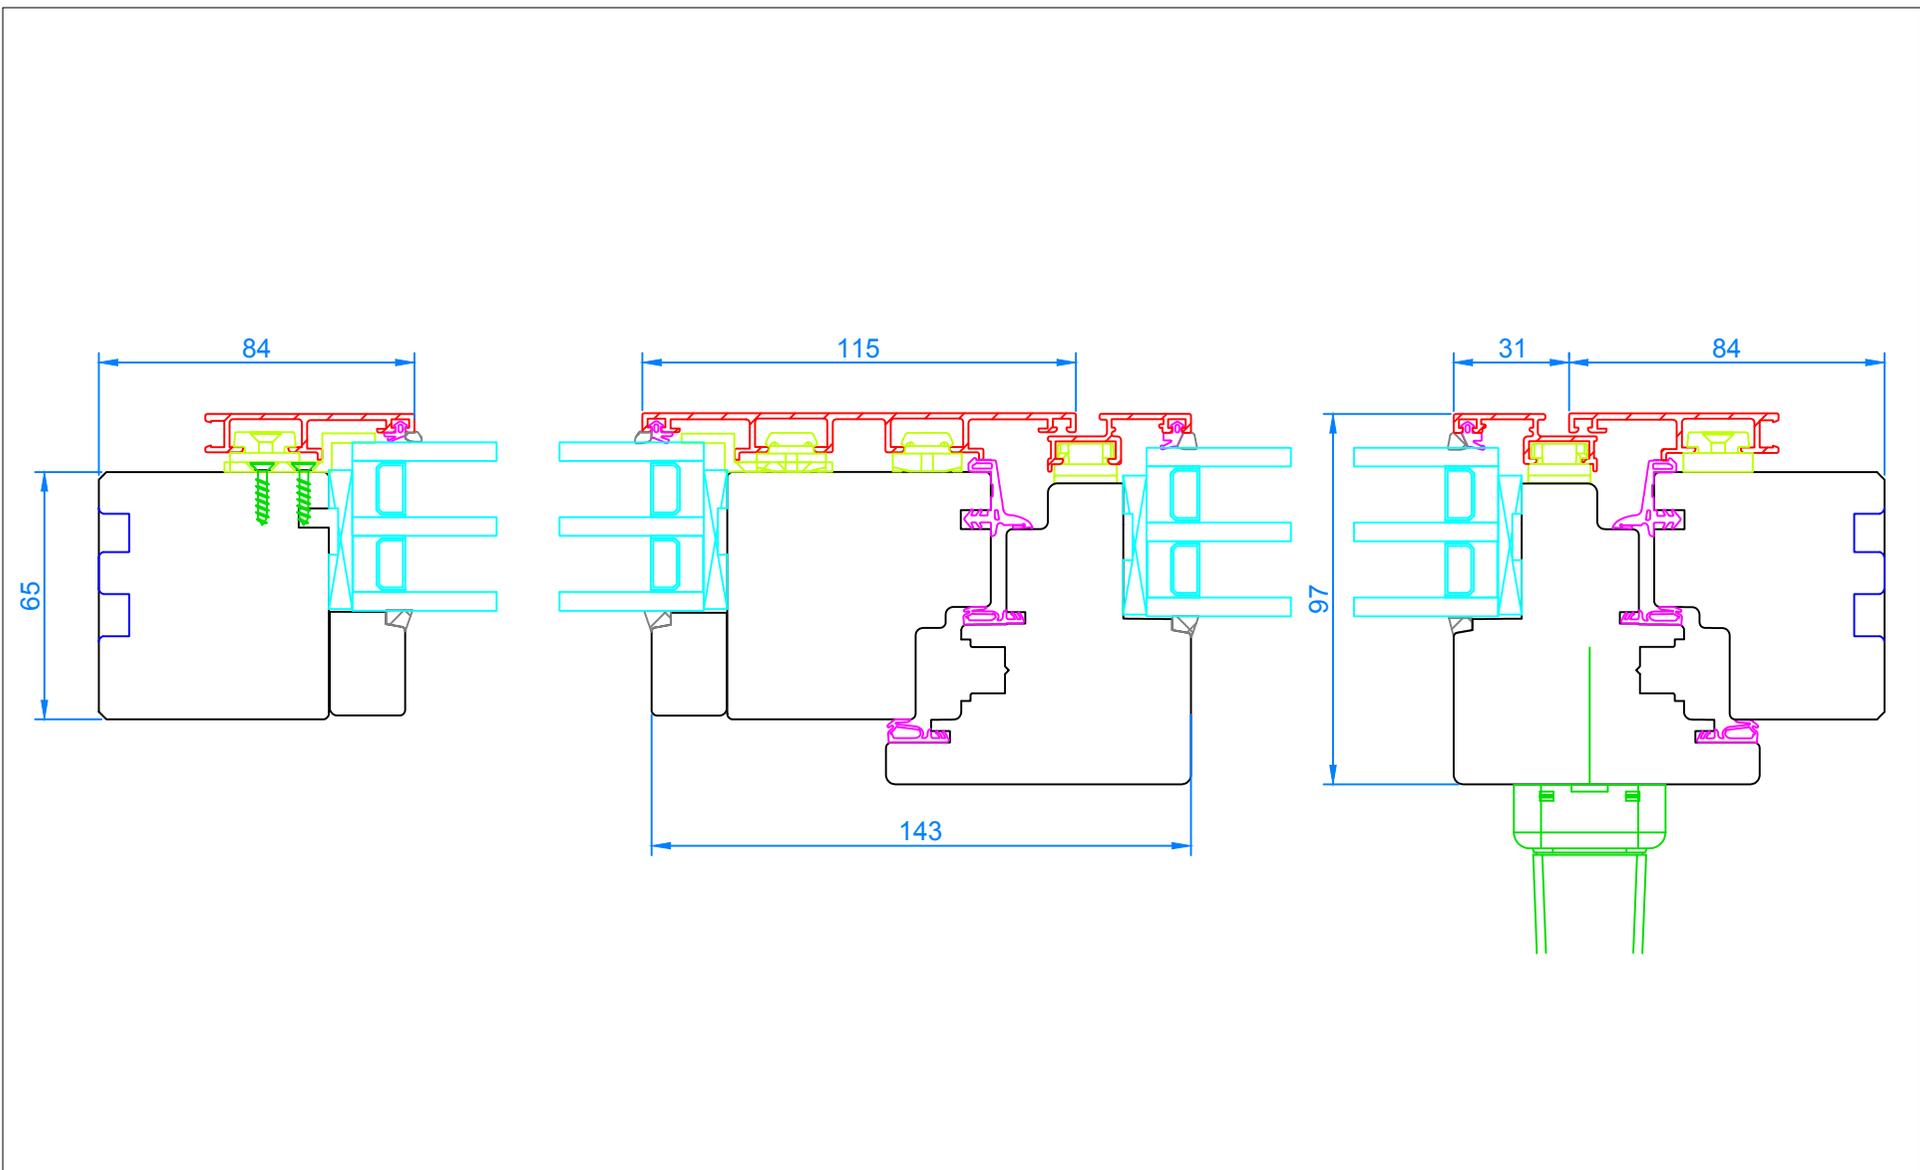

Coulissante décrochable - schéma A

Coupe horizontale

Interferm AHF 100 A

04/09/2020

Échelle 1:2

