
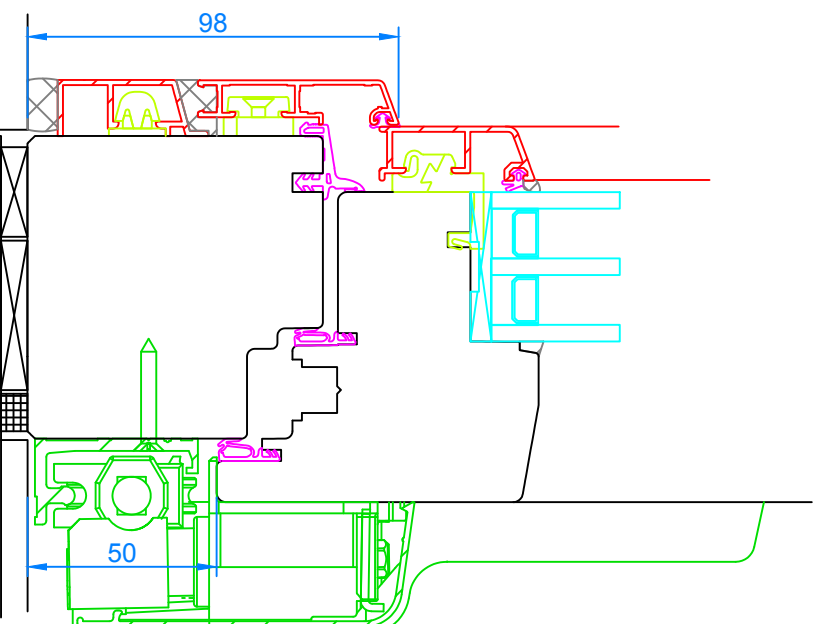


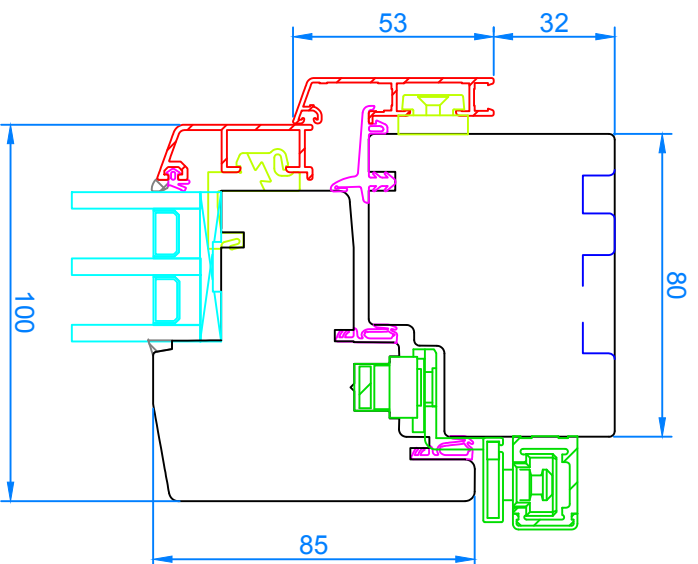


Coulissante décrochable - schéma A
Coupe verticale

Interferm AHF 95

03/09/2020

Échelle 1:2



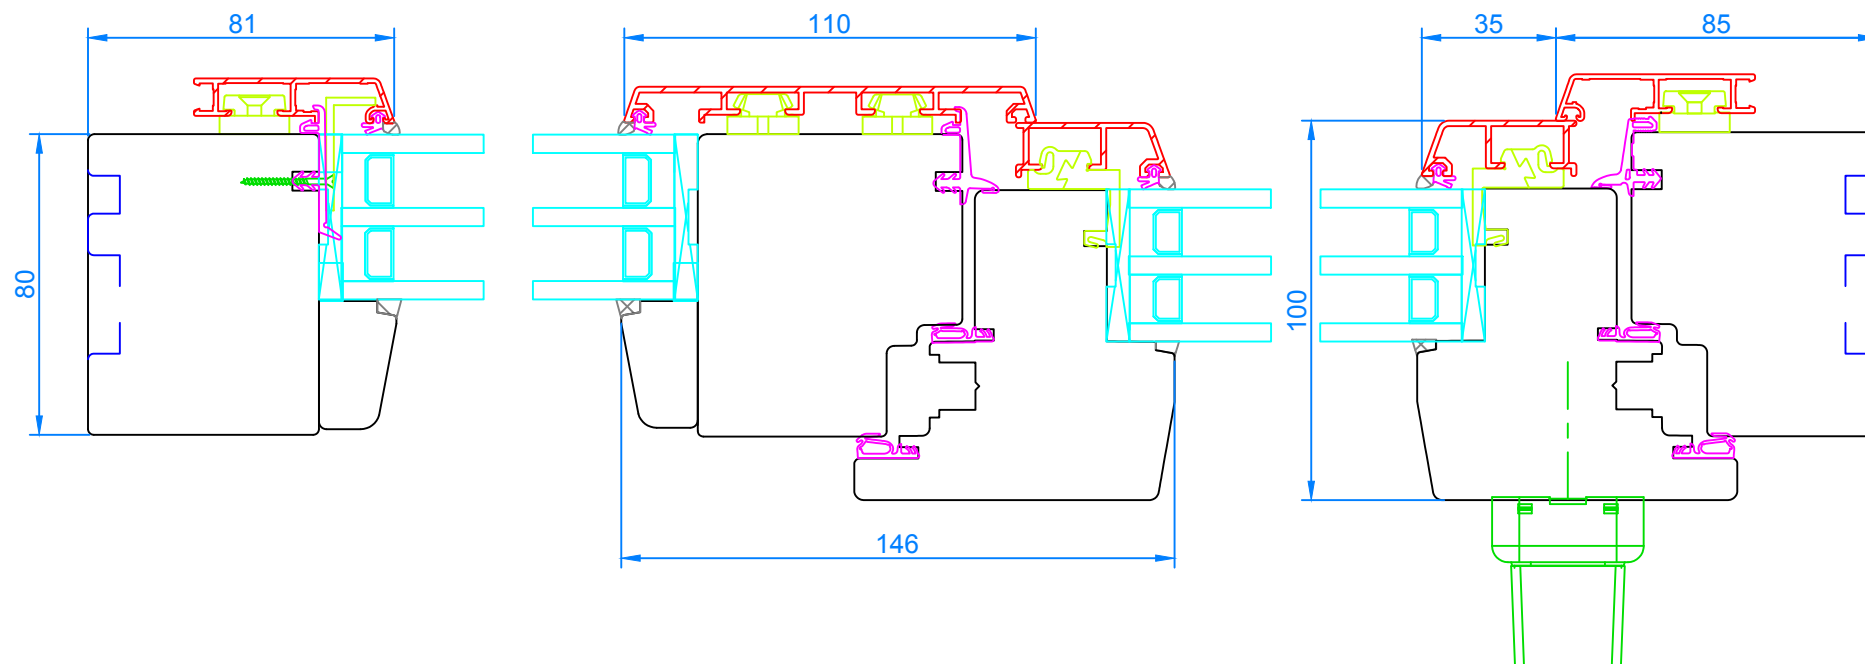

Coulissante décrochable - schéma A

Coupe horizontale

Interferm AHF 95

03/09/2020

Échelle 1:2

