
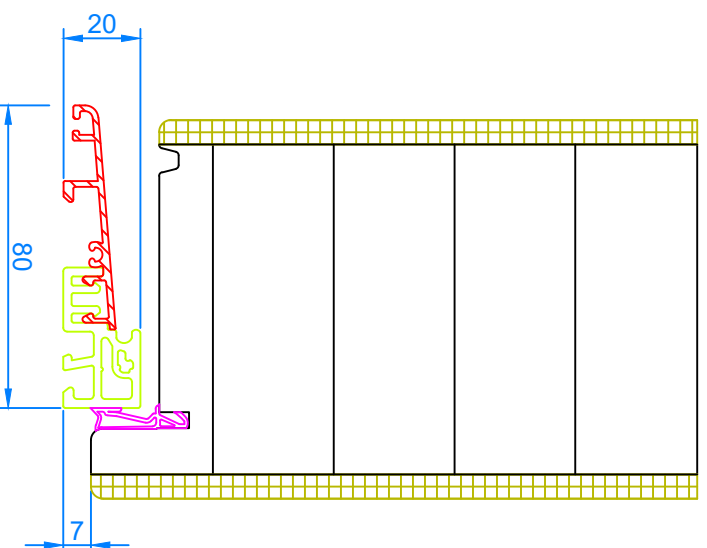


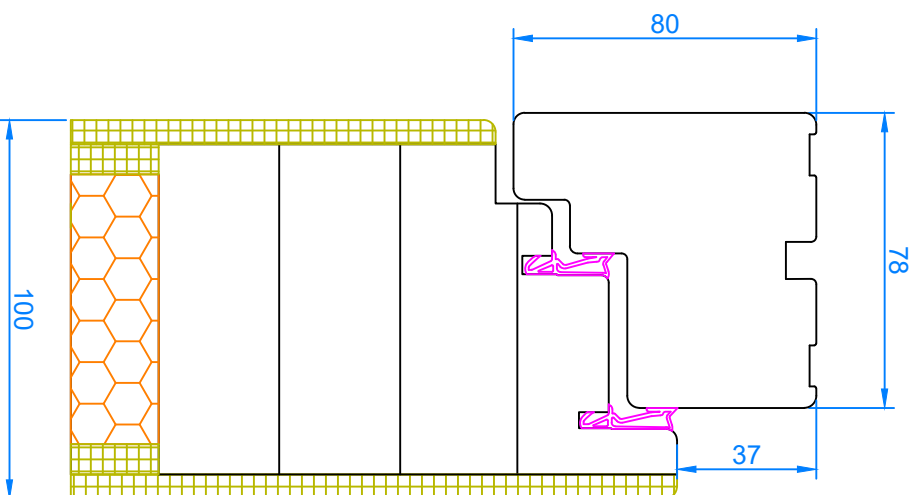


Porte d'entrée

Interferm ENTRÉE 100

Échelle 1:2

Coupe verticale

19/10/2021

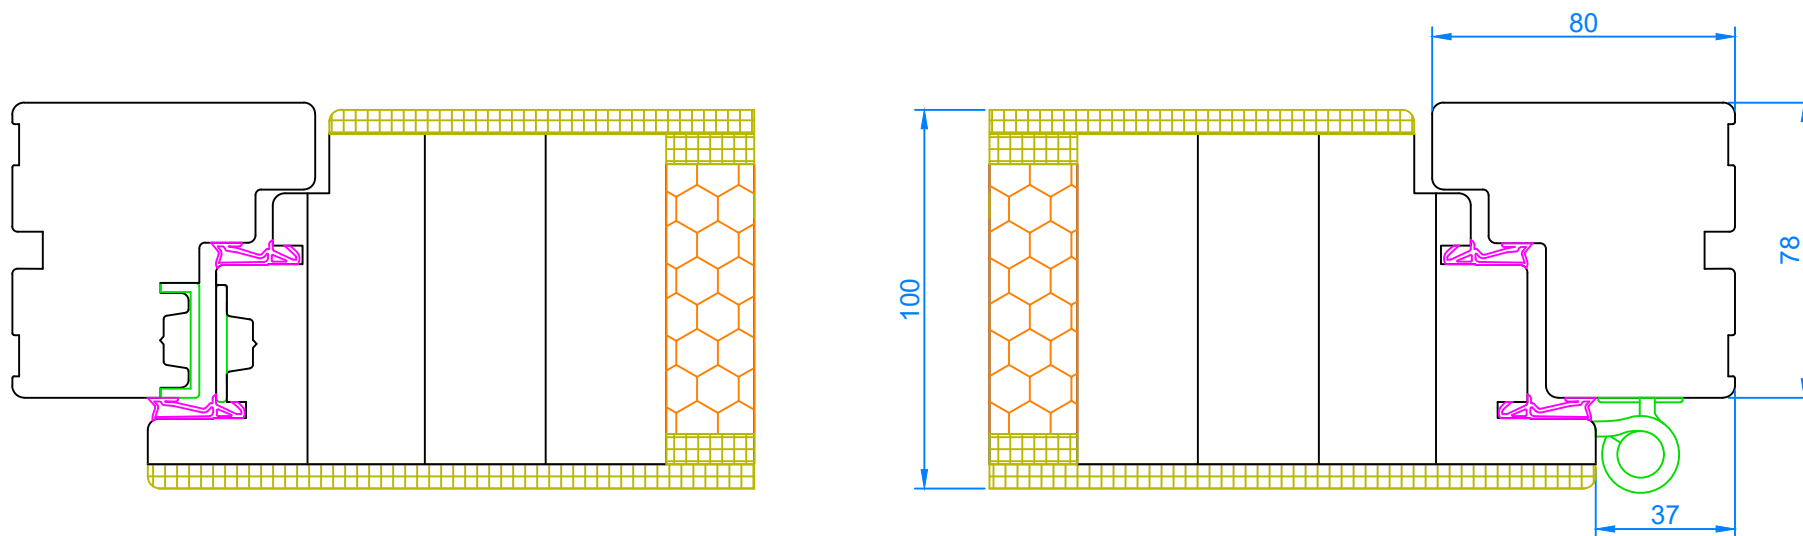

Porte d'entrée
Coupe horizontale

Interferm ENTRÉE 100

19/10/2021

Échelle 1:2

