


Porte d'entrée
Coupe verticale

Interferm ENTRÉE 116

23/11/2021

Échelle 1:2



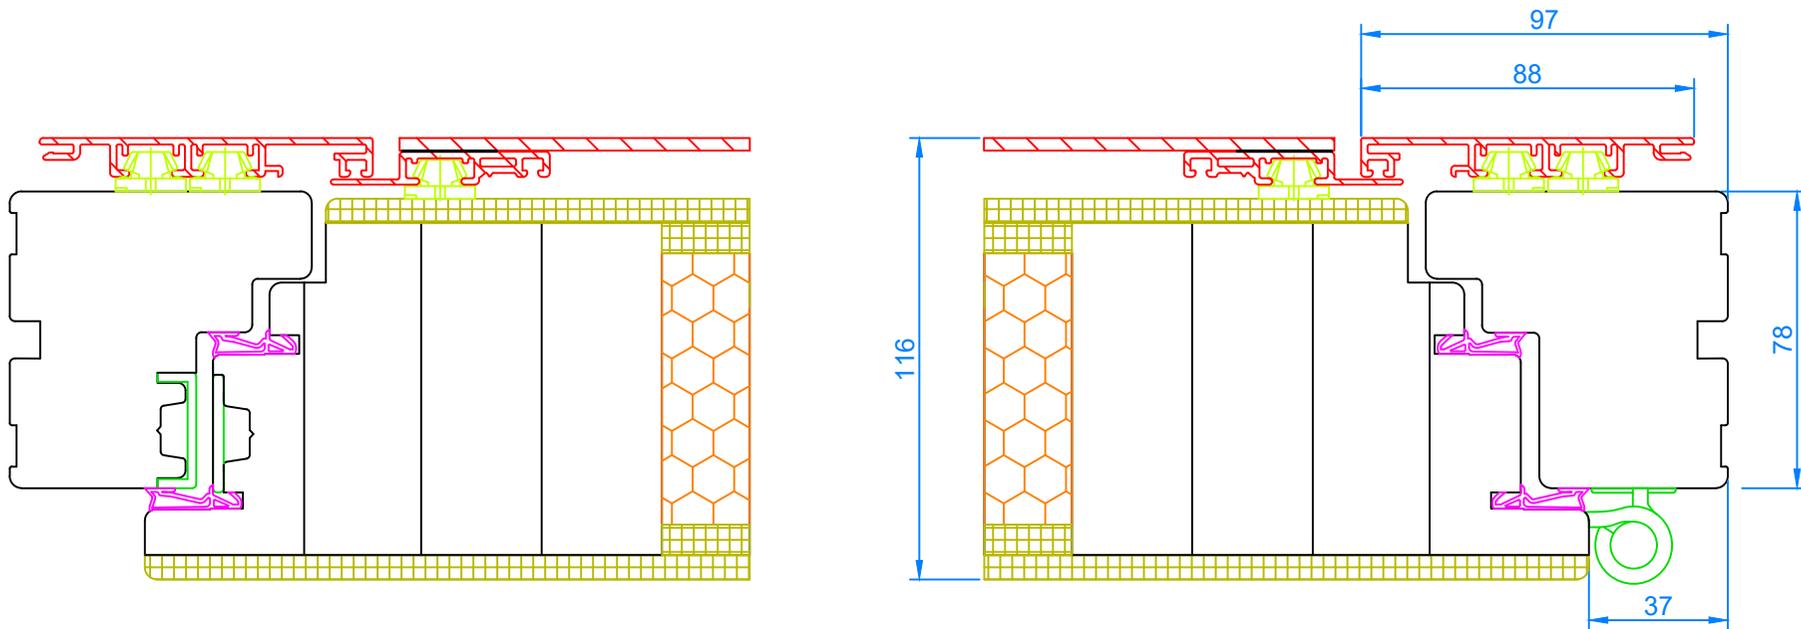

Porte d'entrée
Coupe horizontale

Interferm ENTRÉE 116

23/11/2021

Échelle 1:2

