


Porte d'entrée  
Coupe verticale

Interferm ENTRÉE 80

18/10/2021

Échelle 1:2



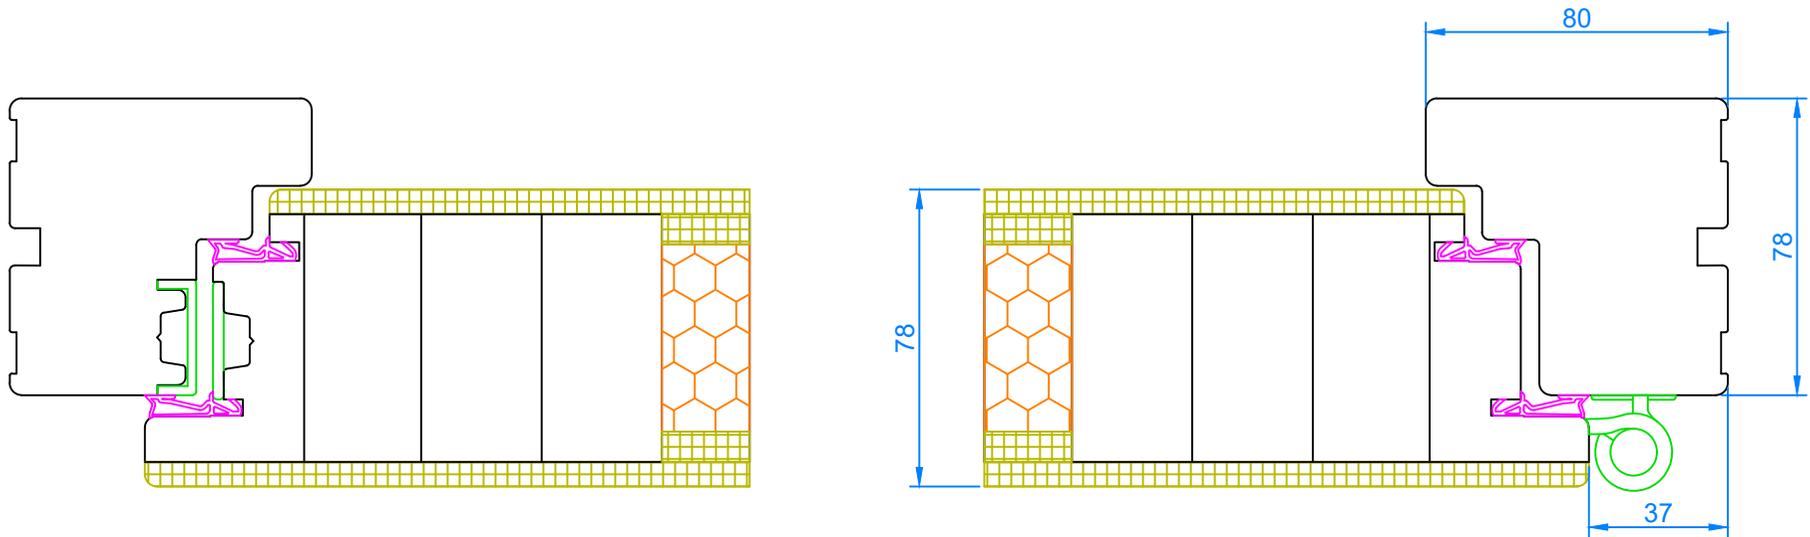

Porte d'entrée  
Coupe horizontale

Interferm ENTRÉE 80

18/10/2021

Échelle 1:2

