


Porte d'entrée
Coupe verticale

Interferm ENTRÉE 95

22/11/2021

Échelle 1:2



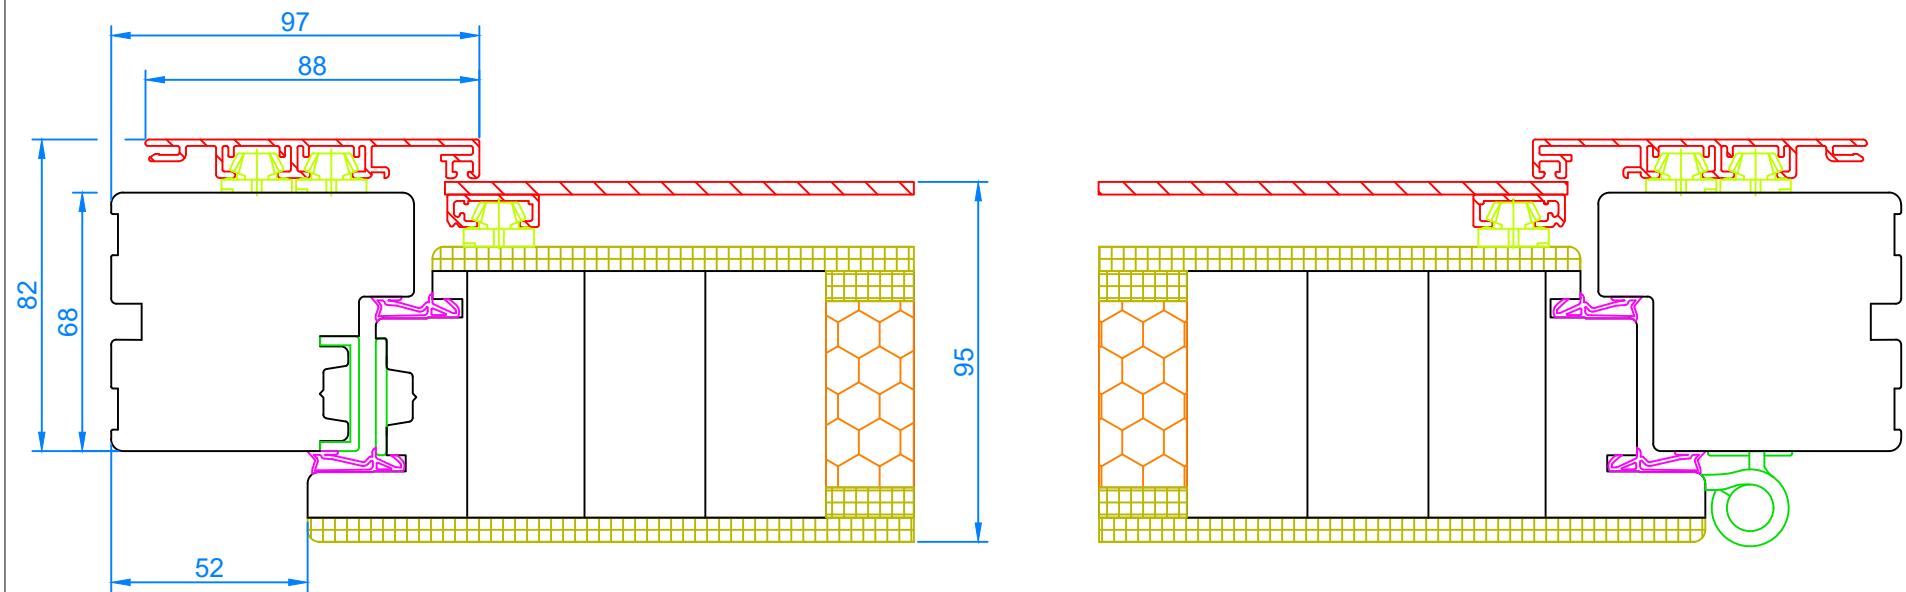

Porte d'entrée
Coupe horizontale

Interferm ENTRÉE 95

22/11/2021

Échelle 1:2

