


Fenêtre 1OB
Coupe verticale


Interferm HF 88

16/06/2020

Échelle 1:2



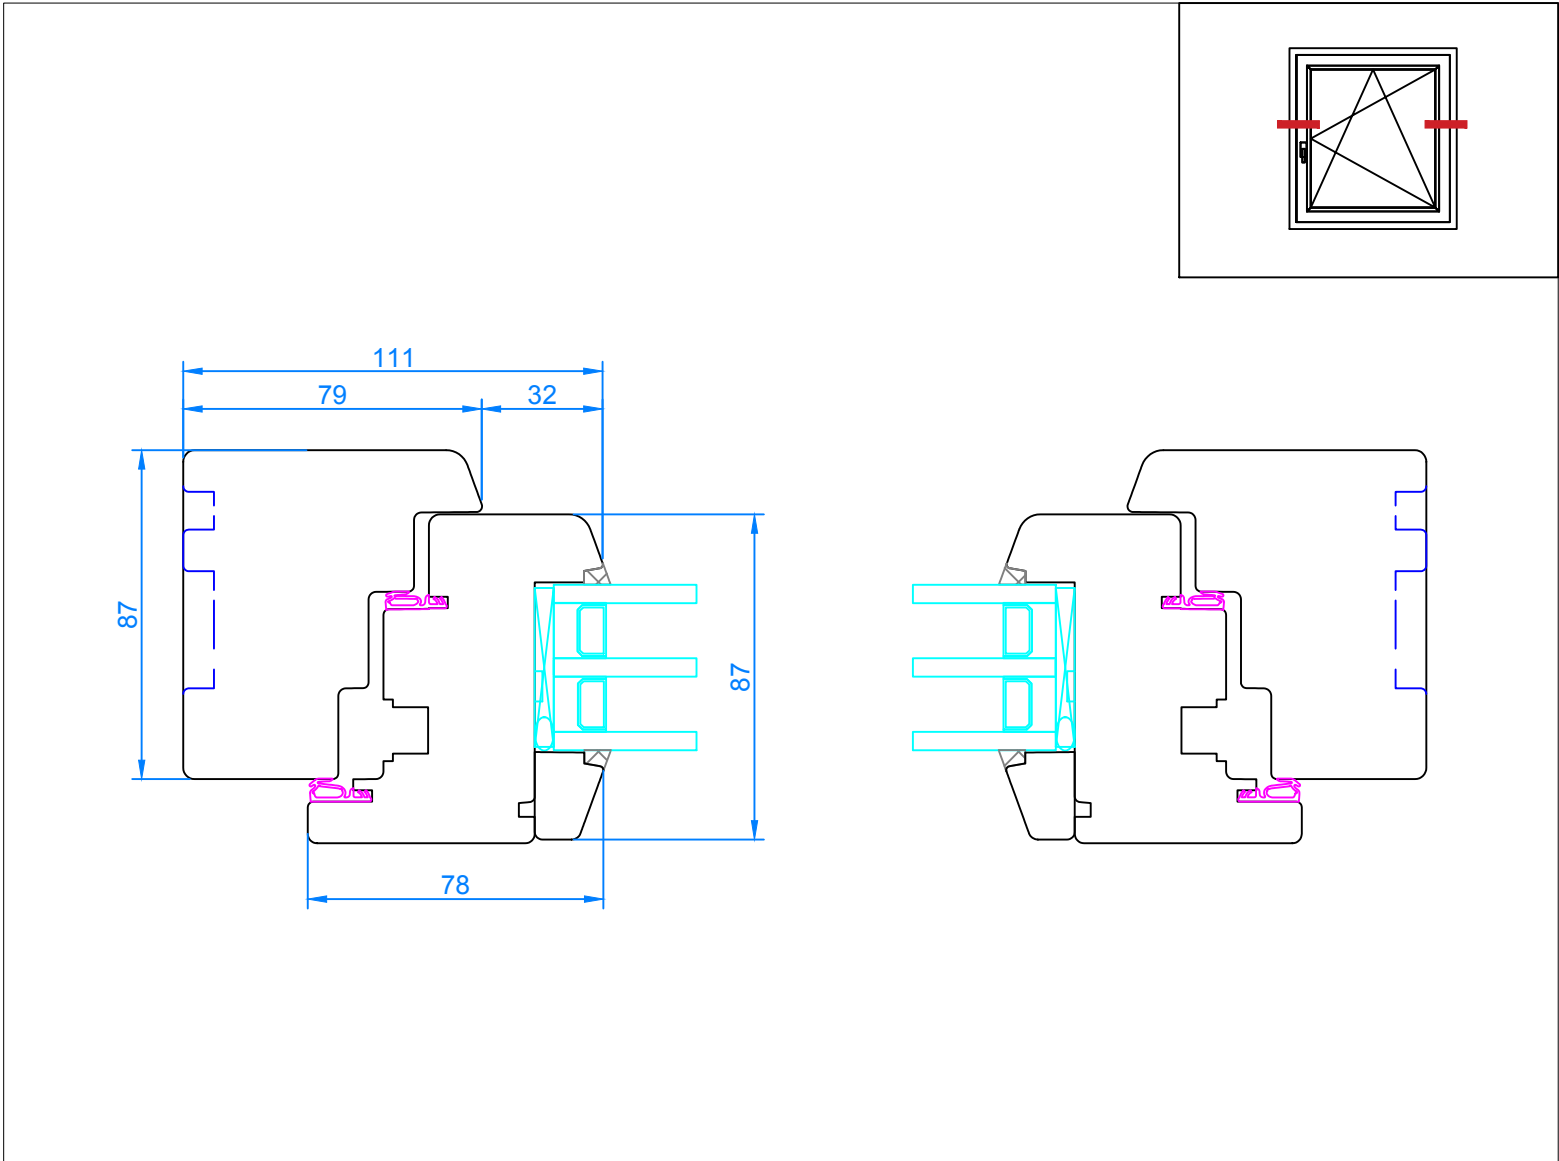

Fenêtre 1OB Coupe horizontale	Interferm HF 88	Échelle 1:2	
	16/06/2020		