


Coulissante décrochable - schéma A
Coupe verticale

Interferm HF 88

02/09/2020

Échelle 1:2



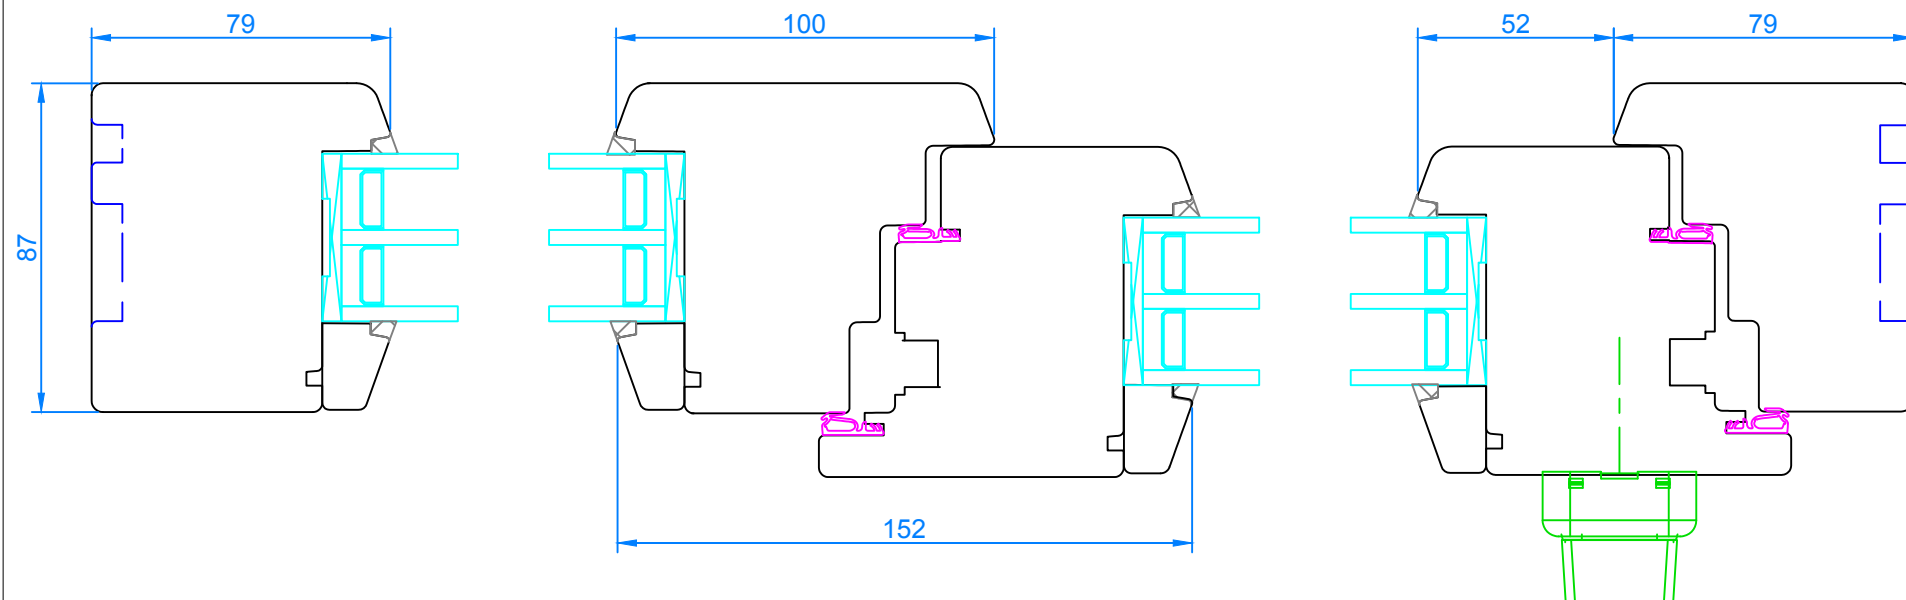

Coulissante décrochable - schéma A

Coupe horizontale

Interferm HF 88

02/09/2020

Échelle 1:2

