
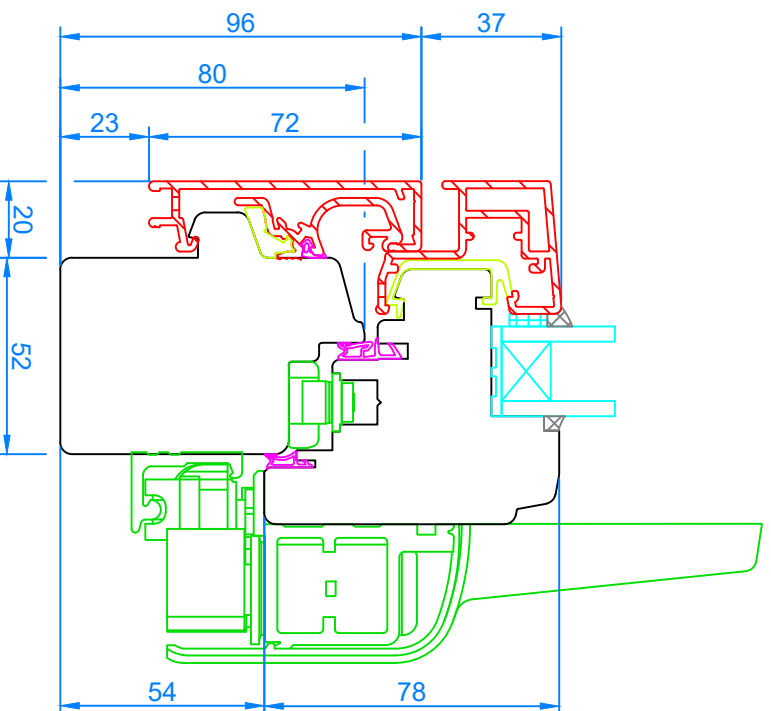


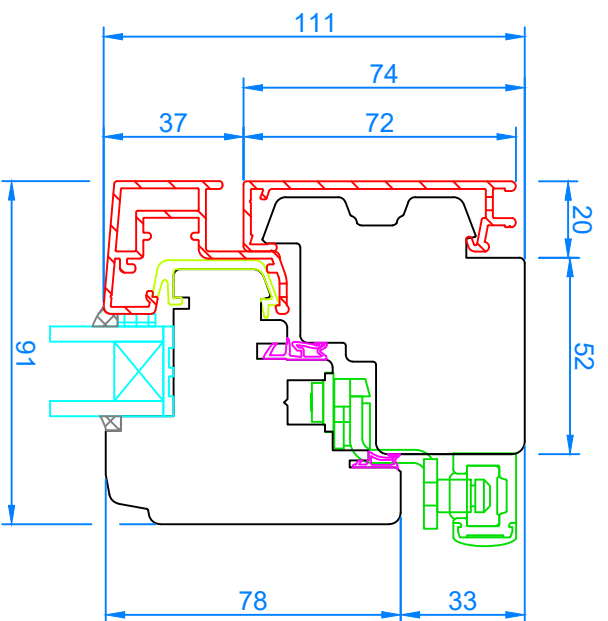


Coulissante décrochable - schéma A
Ouvrant caché
Coupe verticale

Interferm TRADI AHF 68

29/10/2021

Échelle 1:2



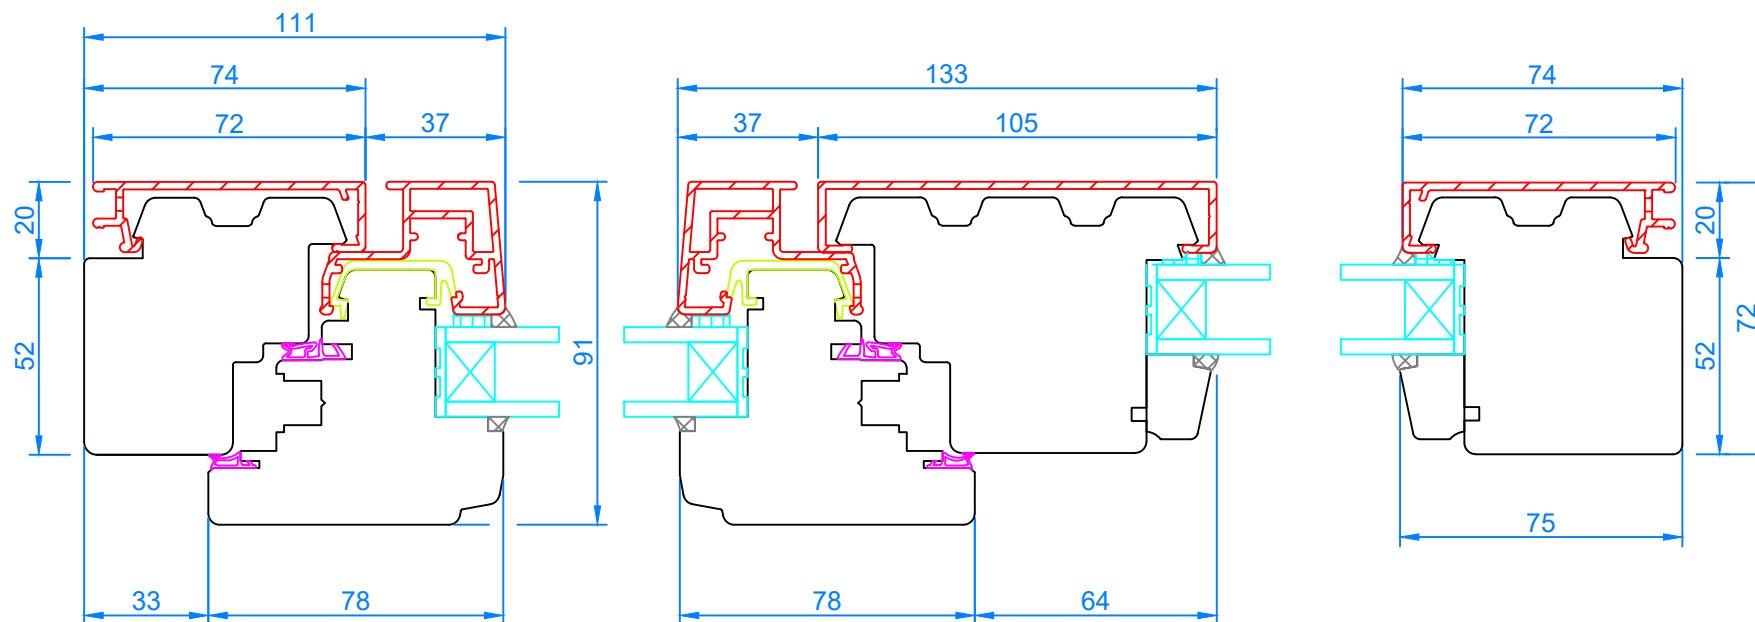

Coulissante décrochable - schéma A
Ouvrant caché

Coupe horizontale

Interferm TRADI AHF 68

29/10/2021

Échelle 1:2

