


Coulissante décrochable - schéma A
Ouvrant droit
Coupe verticale

Interferm TRADI AHF 68

26/10/2021

Échelle 1:2



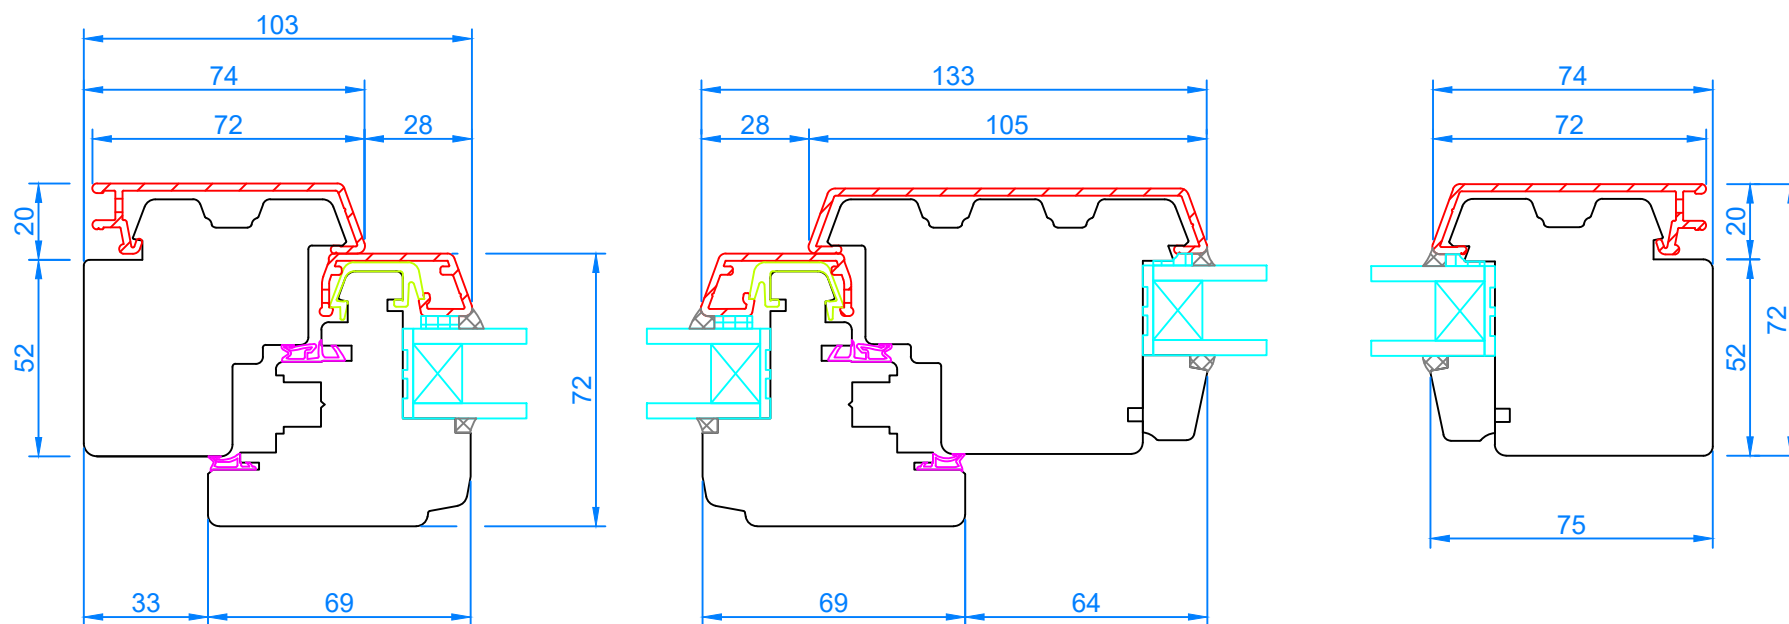

Coulissante décrochable - schéma A
Ouvrant droit

Coupe horizontale

Interferm TRADI AHF 68

26/10/2021

Échelle 1:2

