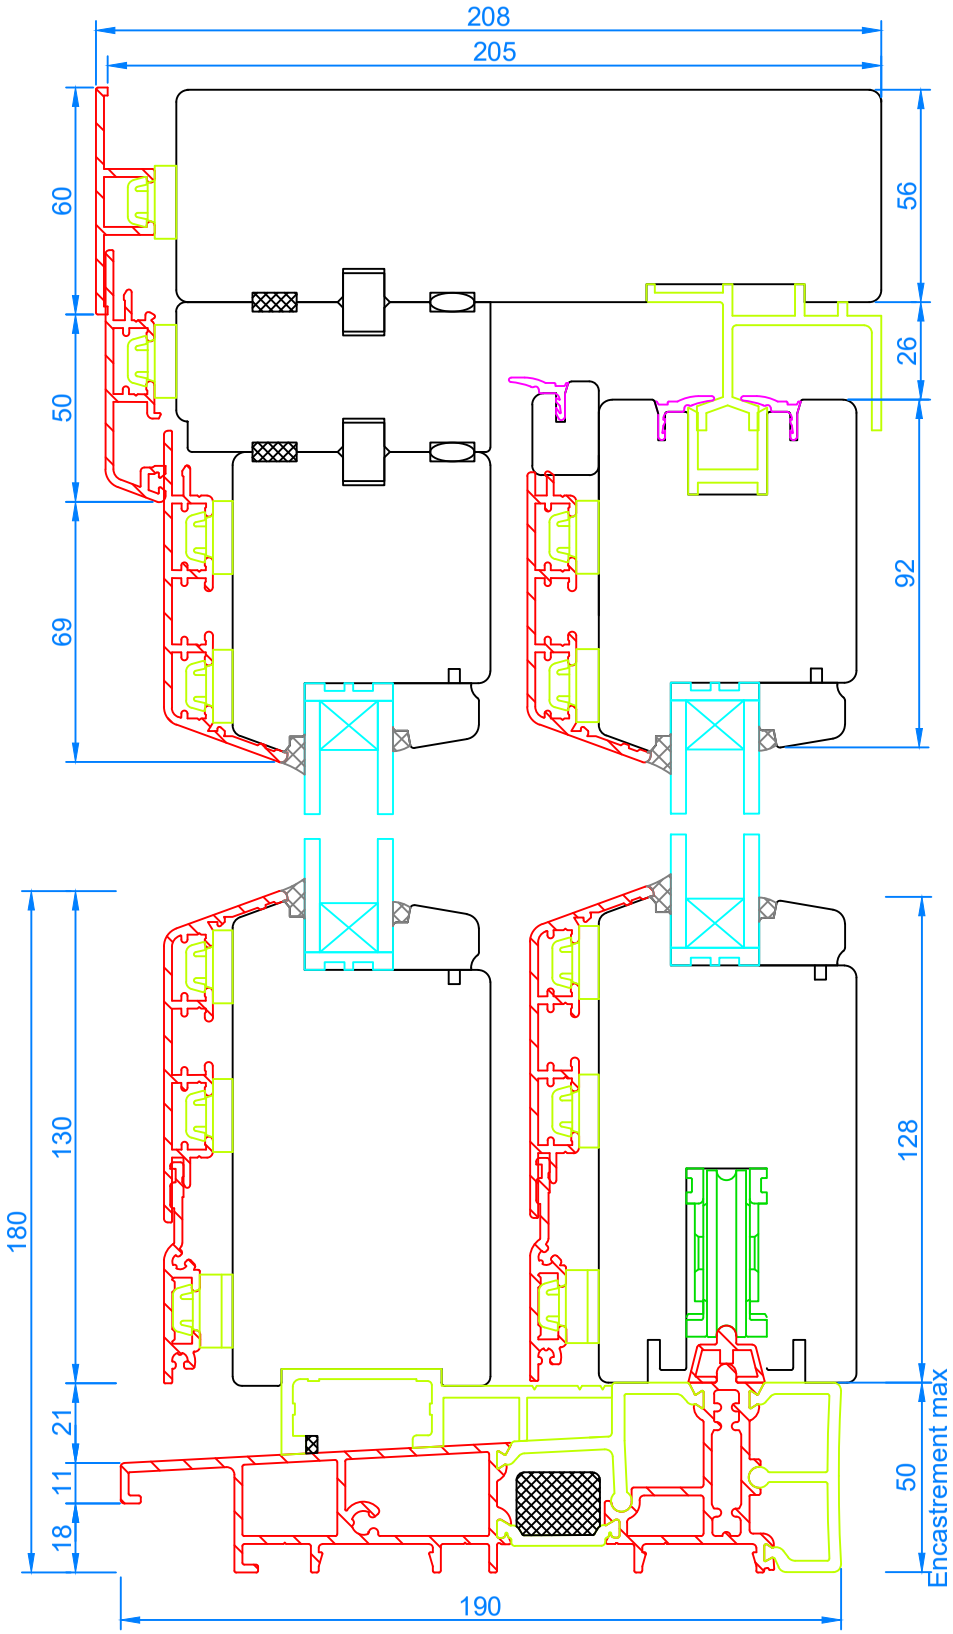

Coulissante-relevante - schéma A Ouvrant droit Coupe verticale	Interferm TRADI AHF 68 28/10/2021	Échelle 1:2

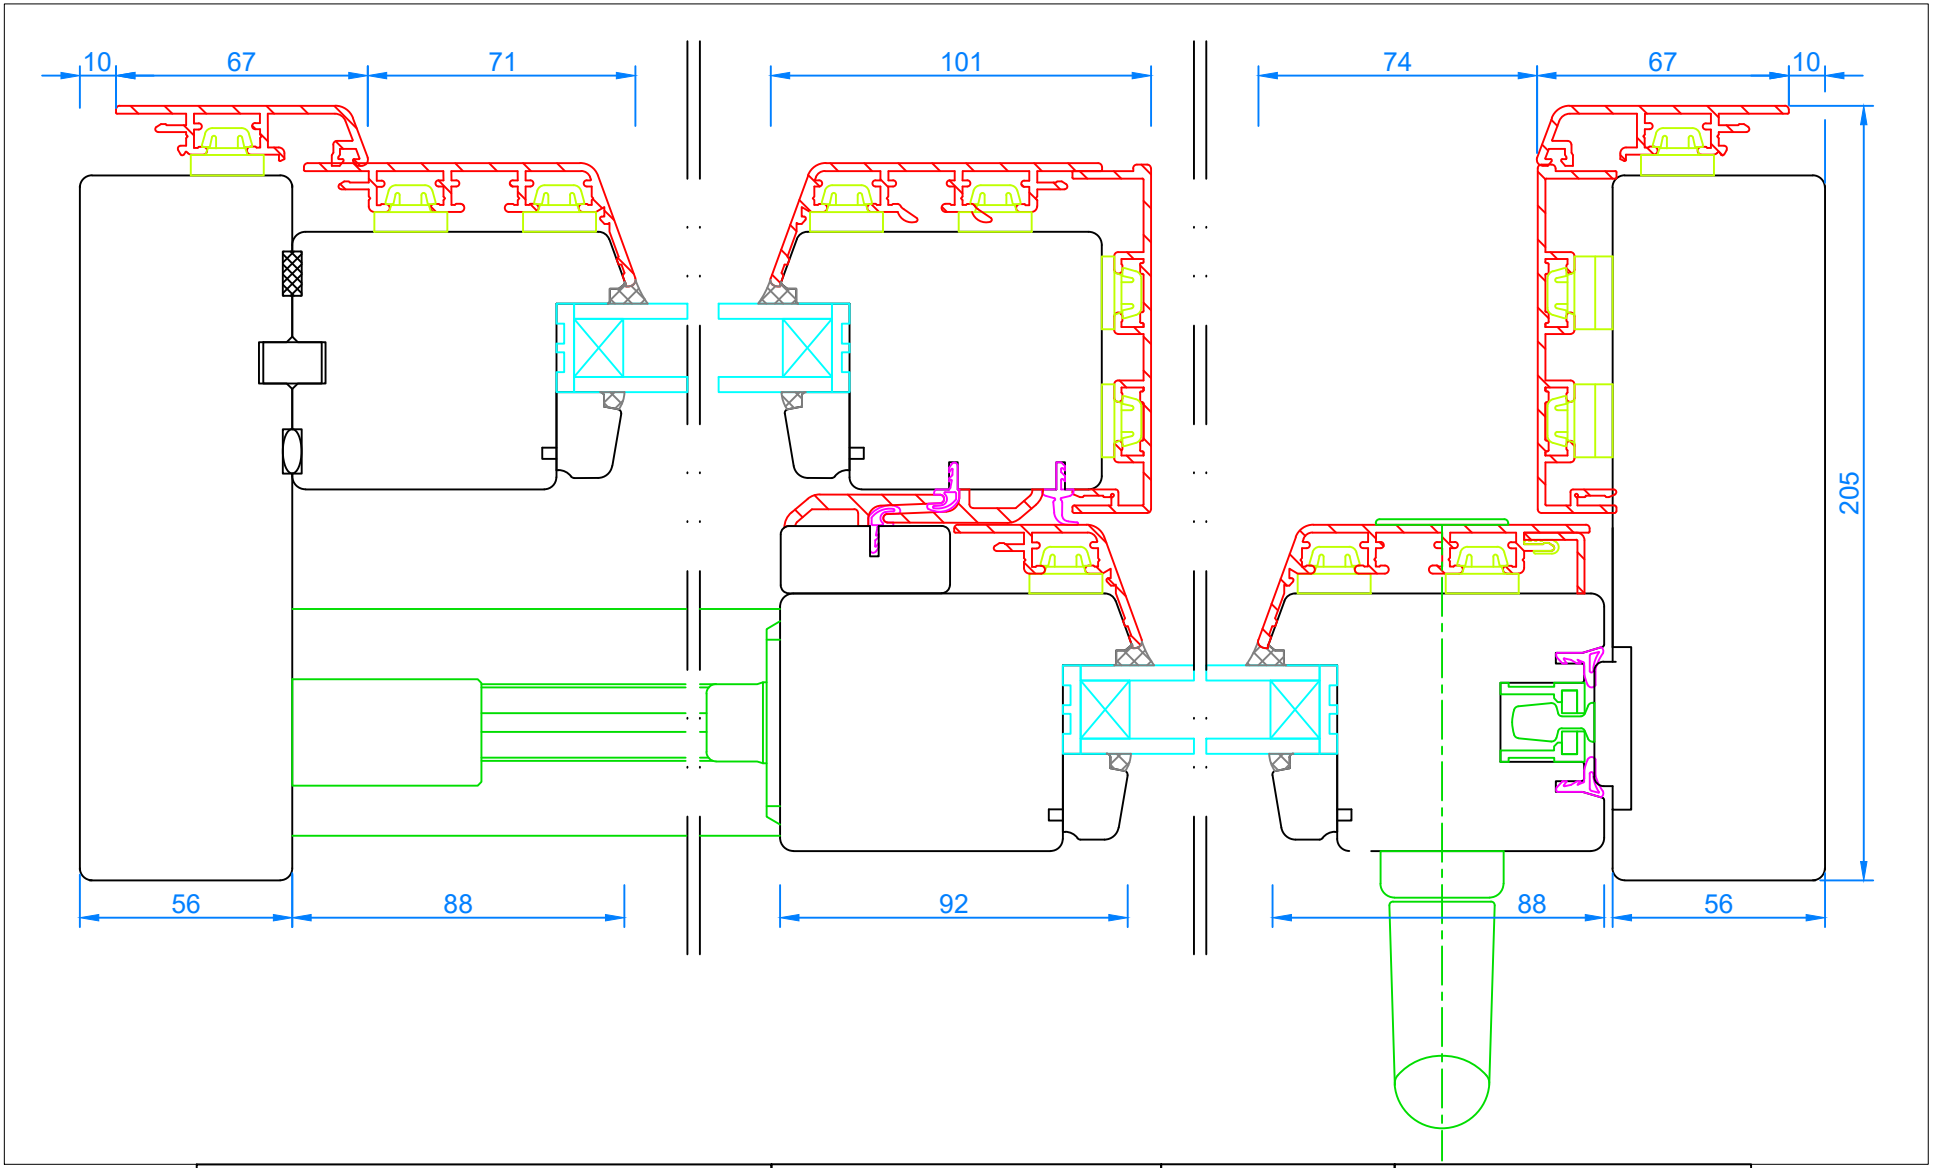

Coulissante-relevante - schéma A Ouvrant droit Coupe horizontale	Interferm TRADI AHF 68 28/10/2021	Échelle 1:2	INTERFERM PVC Alu Bois Mixte Passif