

Porte secondaire  
Dormant 69mm - Ouvrant 103mm  
Ouvrant droit  
Coupe verticale


Interferm TRADI AHF 68


28/10/2021

Échelle 1:2



Traverse 64mm ou 105mm

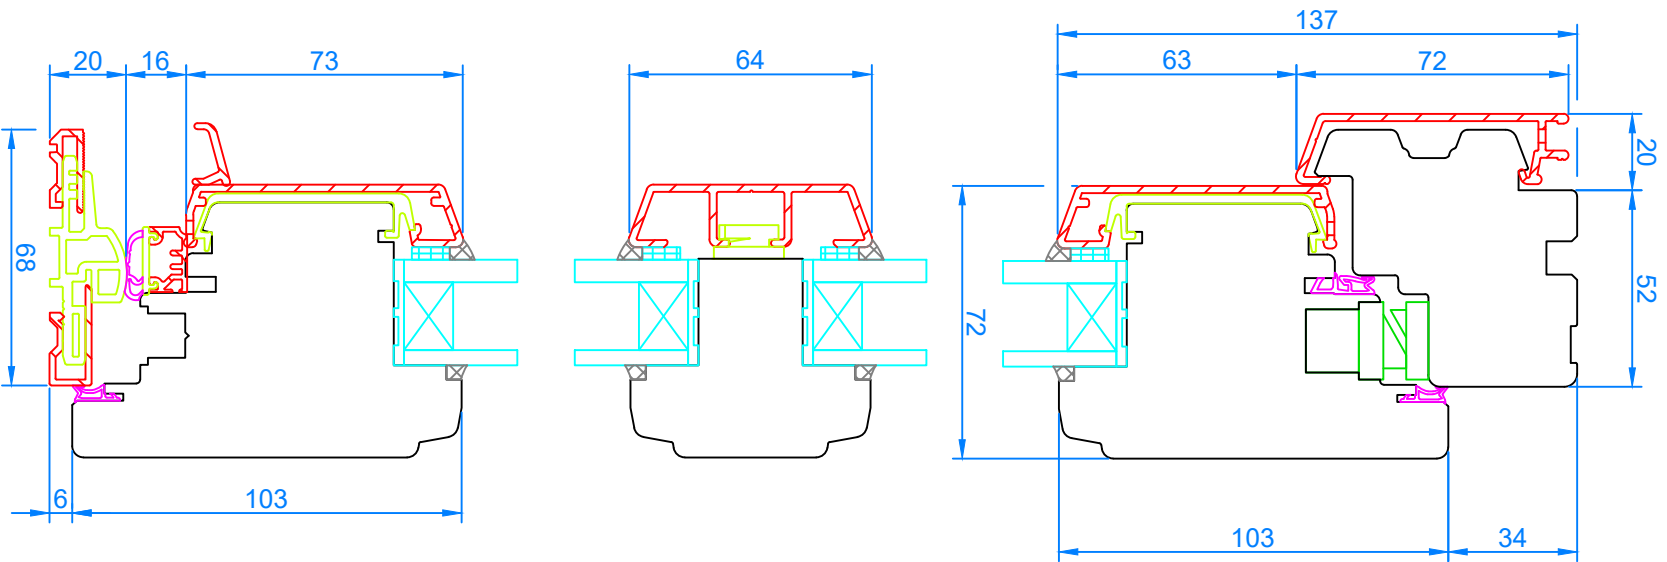

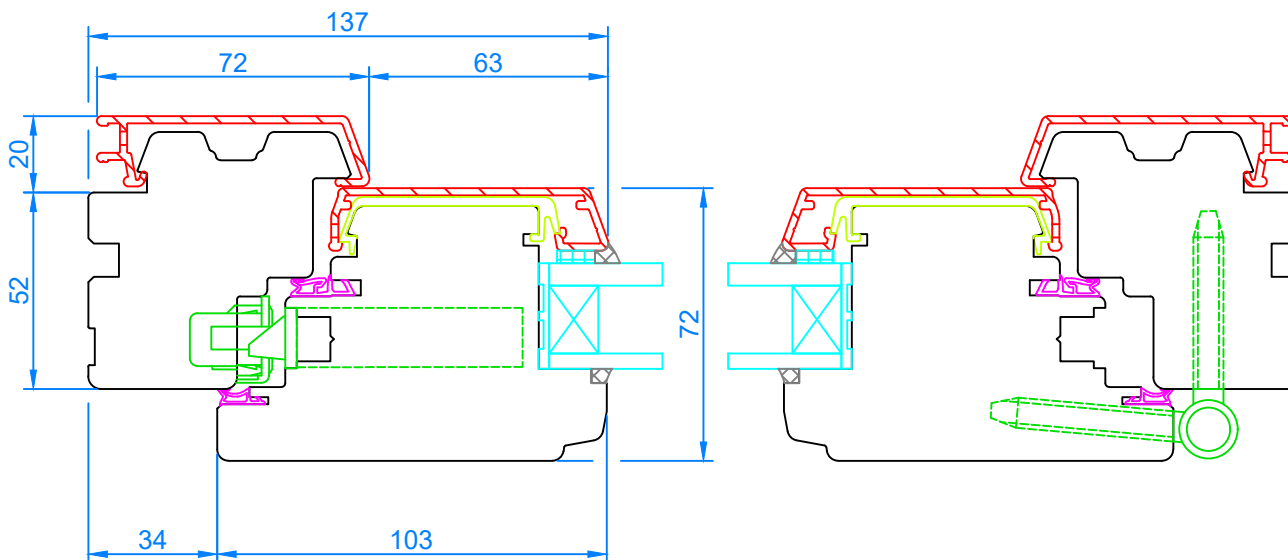

Porte secondaire  
 Dormant 69mm - Ouvrant 103mm  
 Ouvrant droit

Coupe horizontale

Interferm TRADI AHF 68

28/10/2021

Échelle 1:2

