


Couissante décrochable - schéma A
 Ouvrant caché
 Coupe verticale

Interferm TRADI AHF 78

09/11/2021

Échelle 1:2



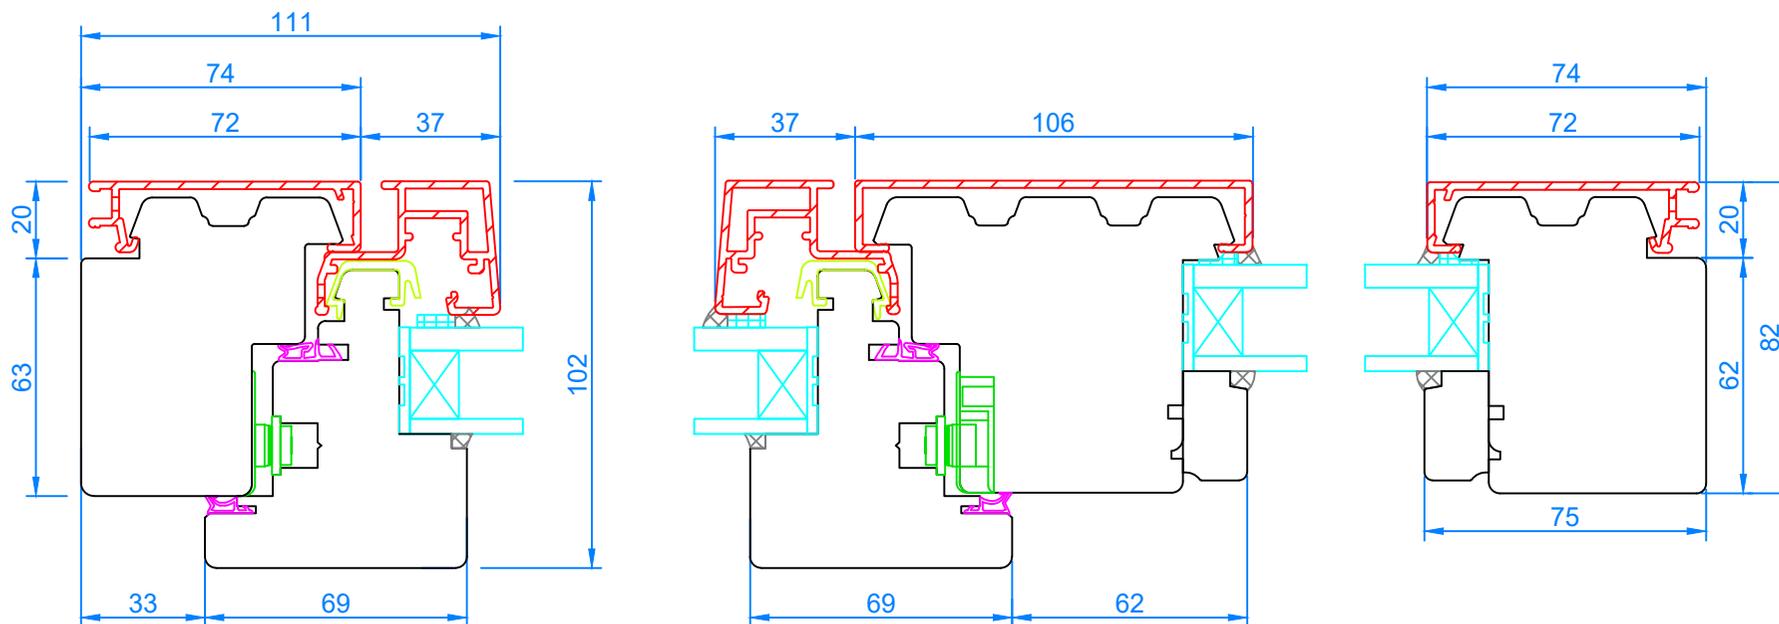

Coulissante décrochable - schéma A
Ouvrant caché

Coupe horizontale

Interferm TRADI AHF 78

09/11/2021

Échelle 1:2

