


Coulissante décrochable - schéma A  
 Ouvrant droit  
 Coupe verticale

Interferm TRADI AHF 78

04/11/2021

Échelle 1:2



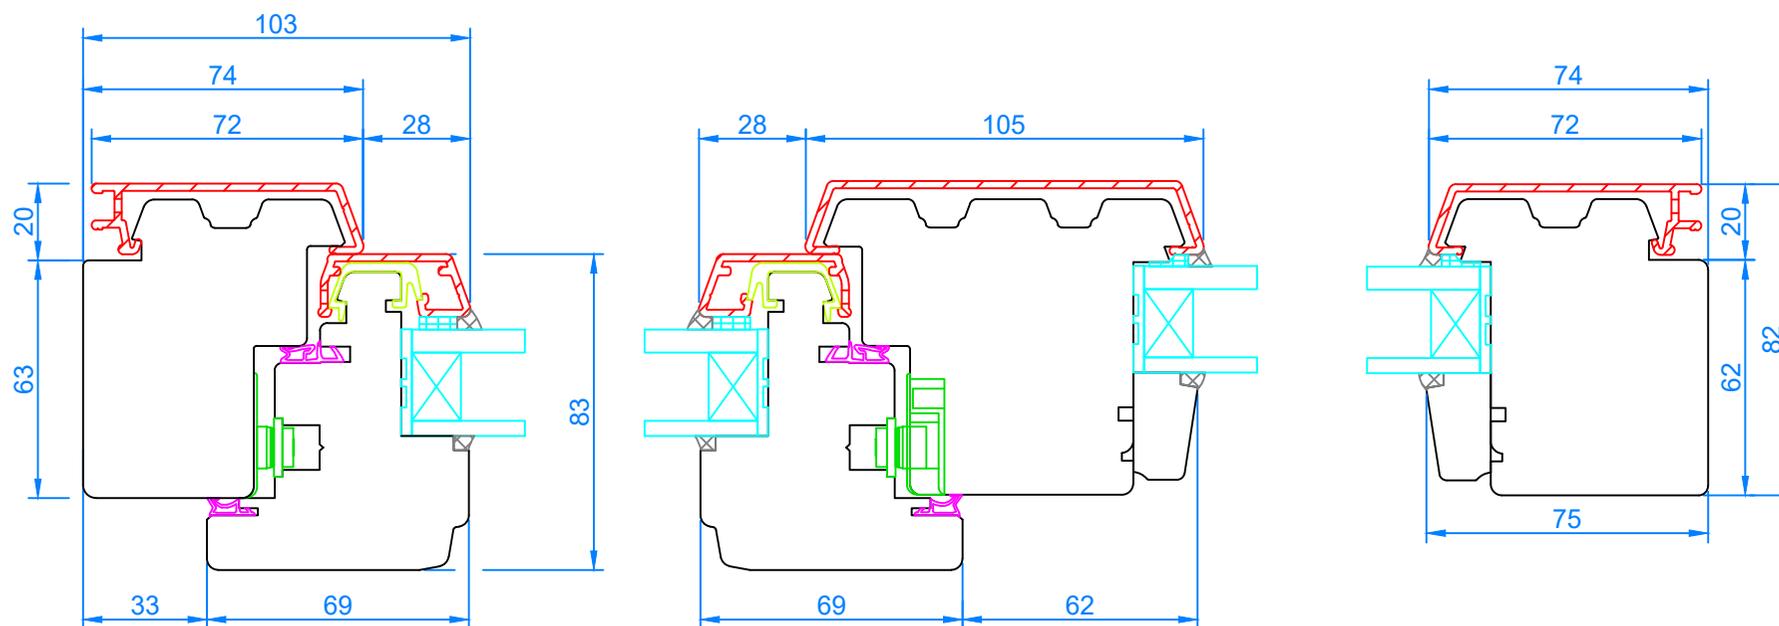

Coulissante décrochable - schéma A  
Ouvrant droit

Coupe horizontale

Interferm TRADI AHF 78

04/11/2021

Échelle 1:2

