

Porte secondaire
Dormant 69mm - Ouvrant 103mm
Ouvrant droit
Coupe verticale


Interferm TRADI AHF 78


09/11/2021

Échelle 1:2



Traverse 64mm ou 105mm

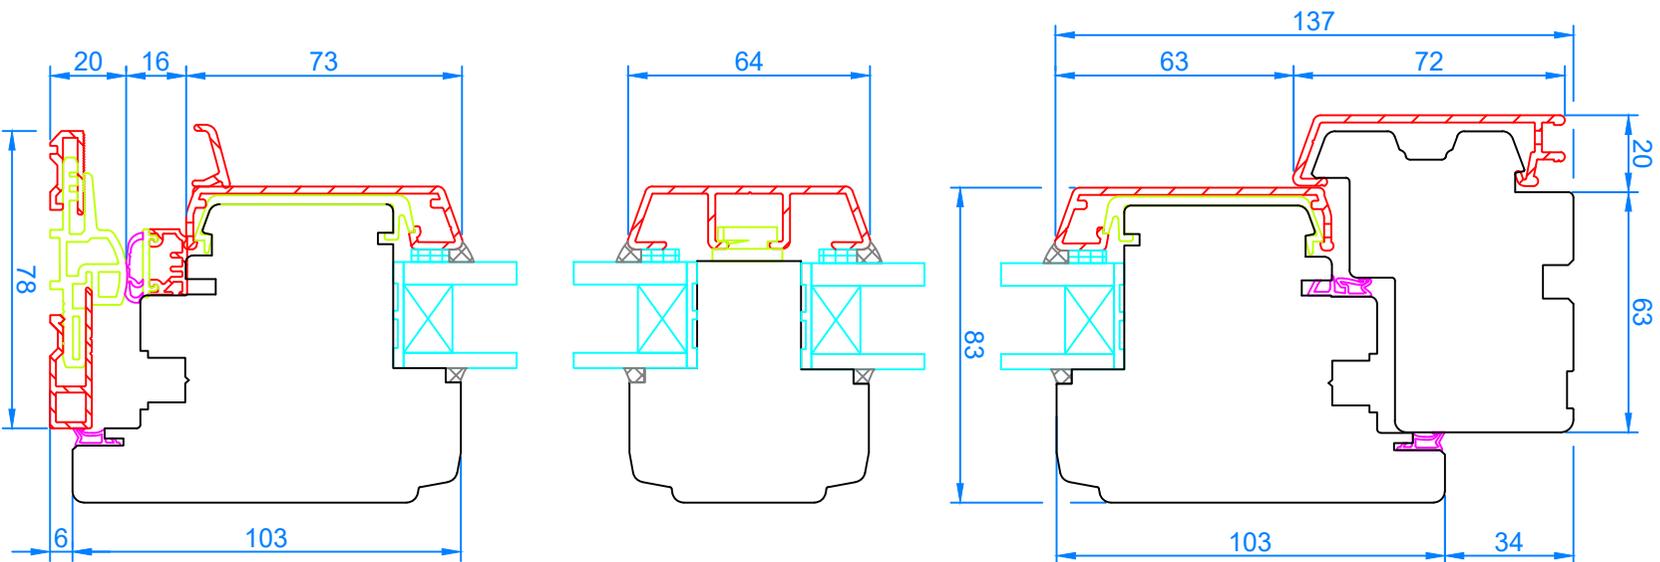

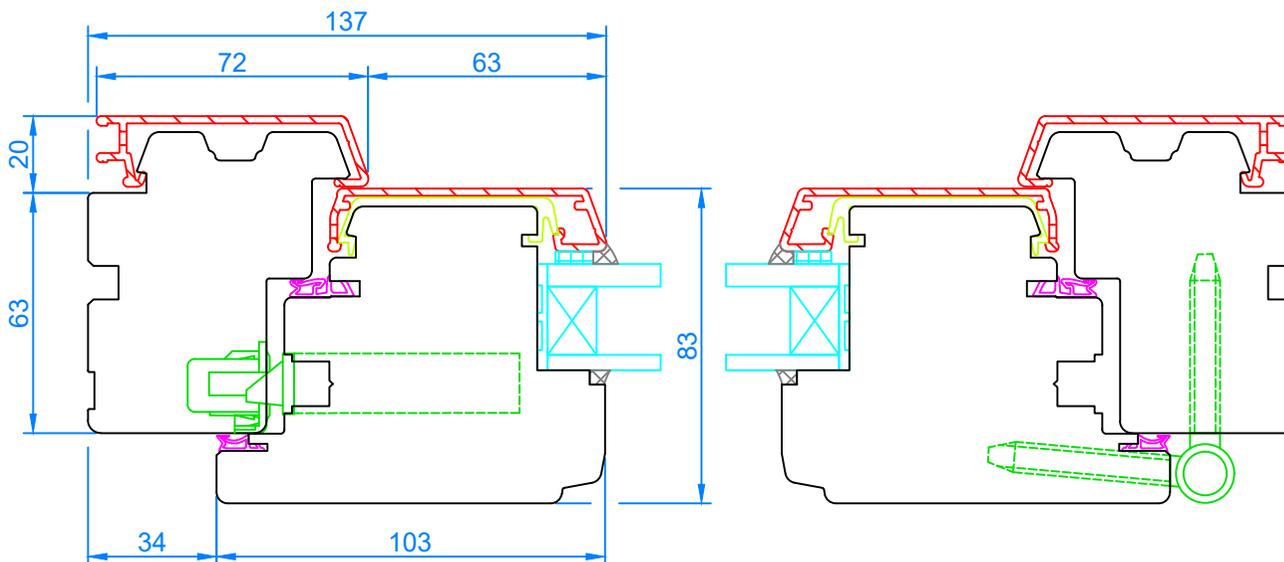

Porte secondaire
 Dormant 69mm - Ouvrant 103mm
 Ouvrant droit

Coupe horizontale

Interferm TRADI AHF 78

09/11/2021

Échelle 1:2

