


Couissante décrochable - schéma A
 Ouvrant caché
 Coupe verticale


Interferm TRADI AHF 92

22/11/2021

Échelle 1:2



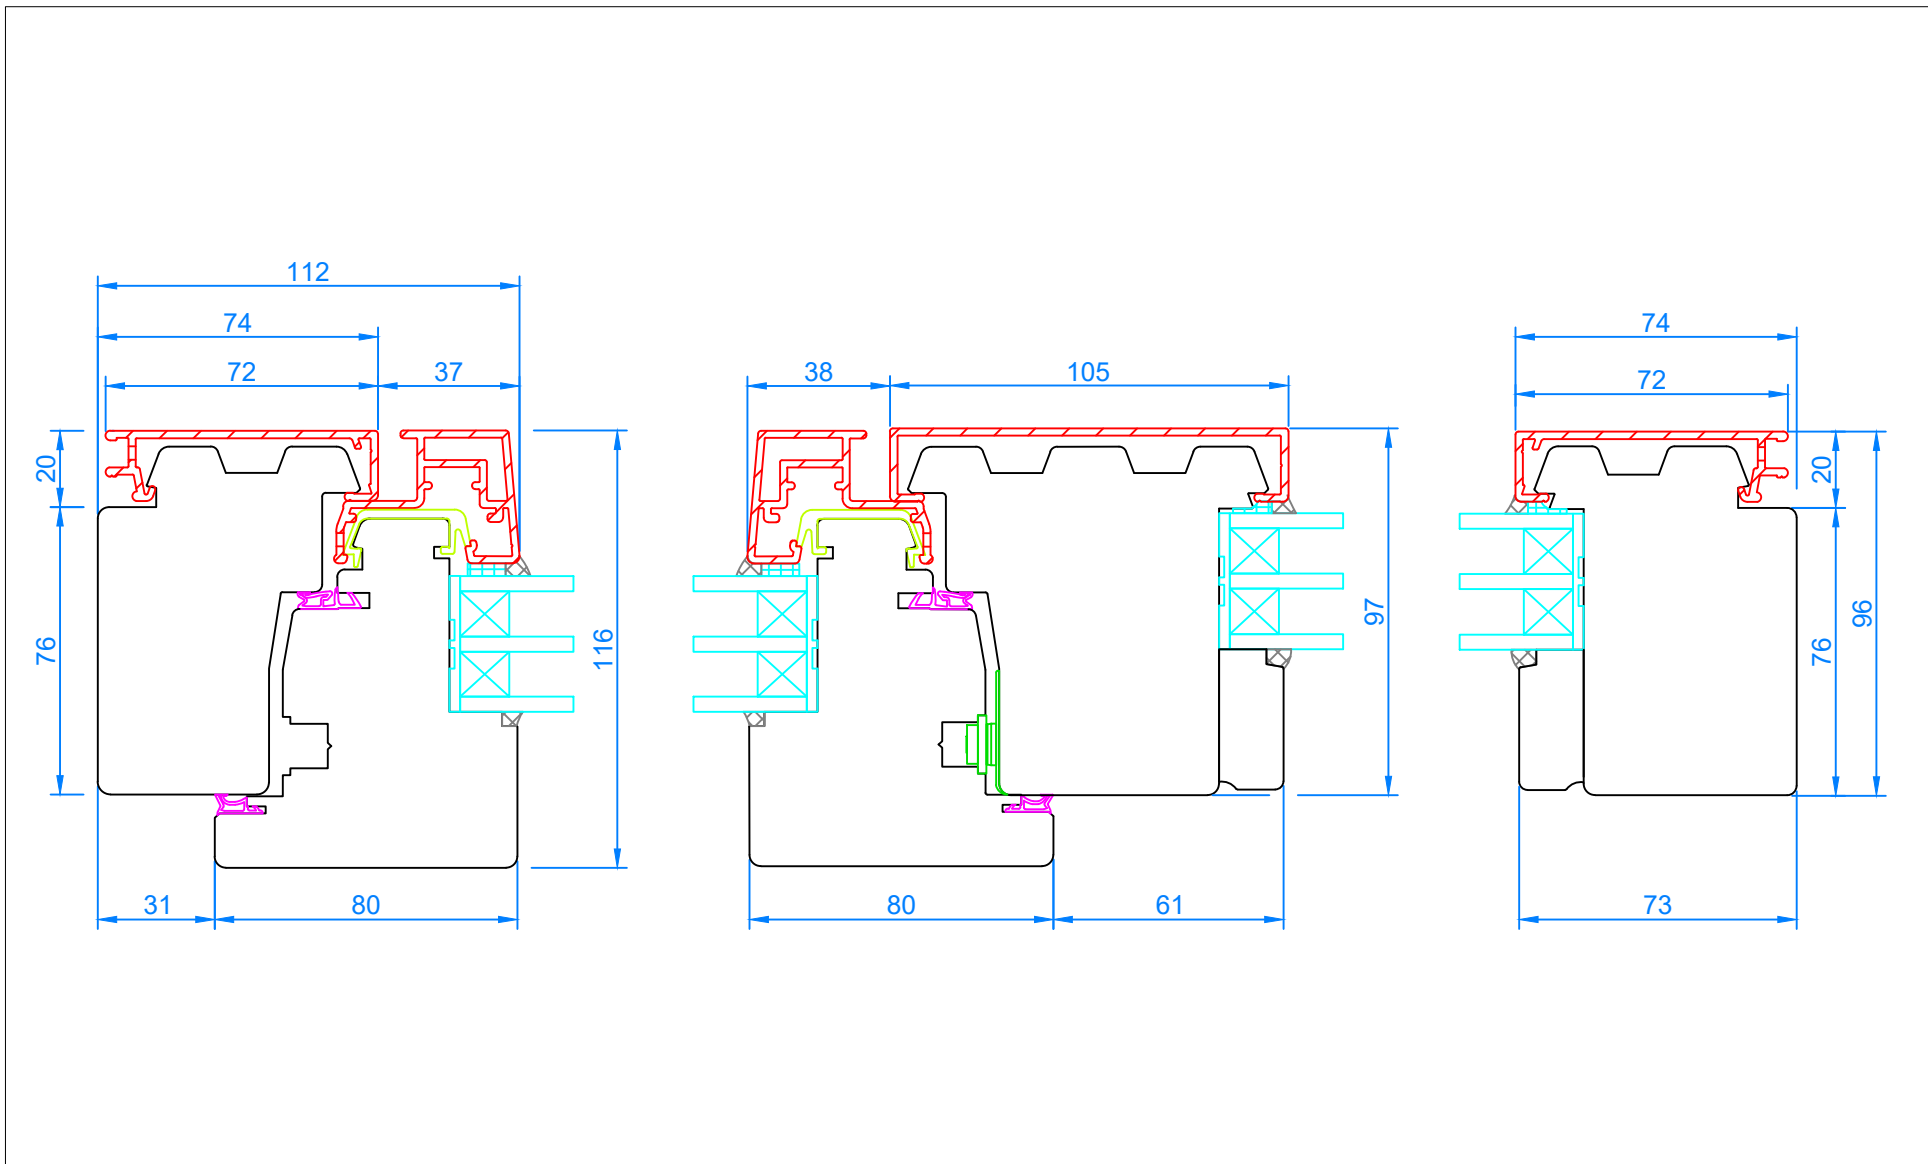

Couissante décrochable - schéma A Ouvrant caché Coupe horizontale	Interferm TRADI AHF 92	Échelle 1:2	
	22/11/2021		