

Couissante décrochable - schéma A  
Ouvrant droit


Coupe verticale

Interferm TRADI AHF 92

18/11/2021

Échelle 1:2



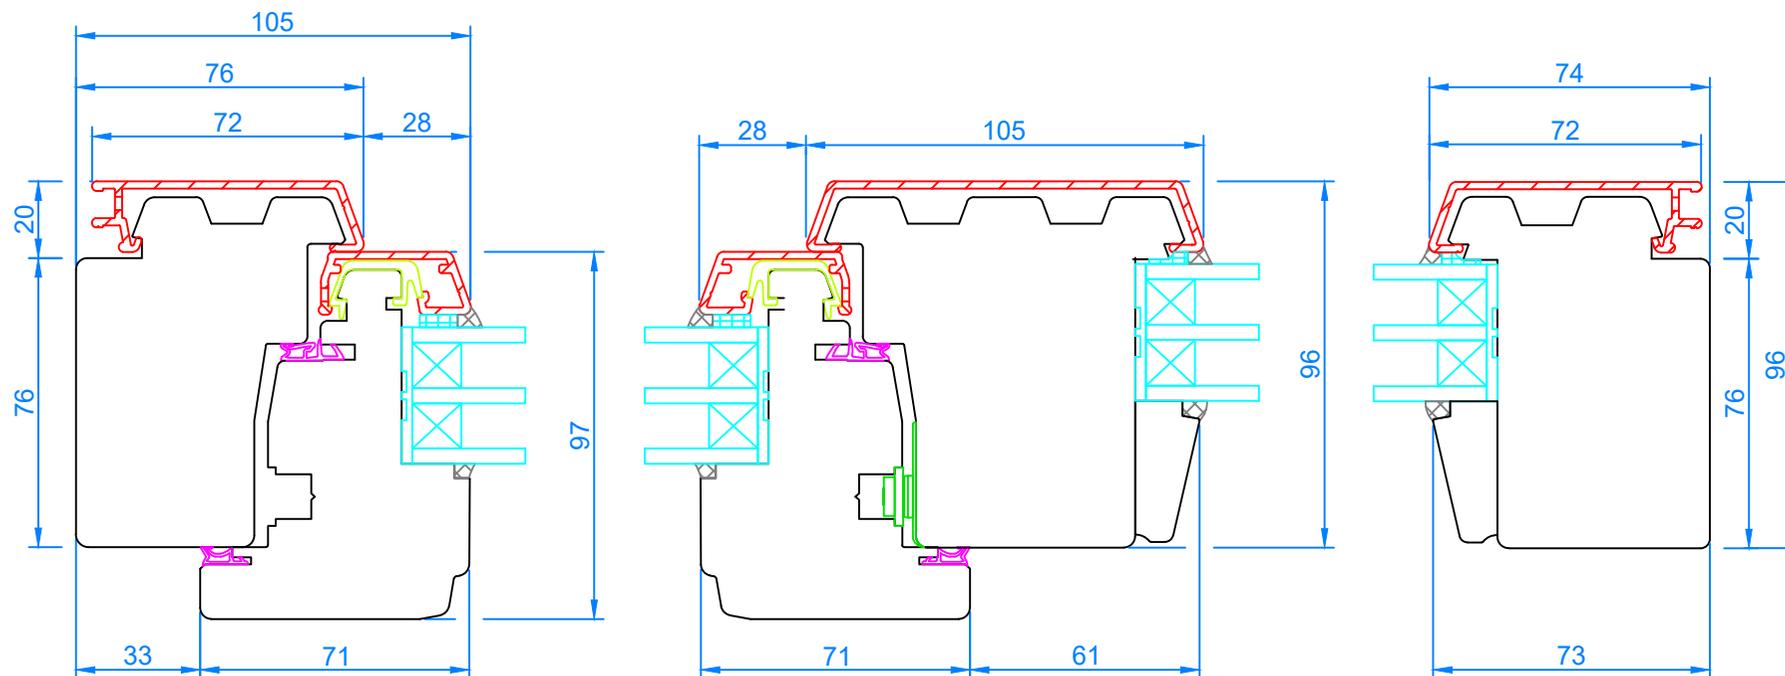

Coulissante décrochable - schéma A  
Ouvrant droit

Coupe horizontale

Interferm TRADI AHF 92

18/11/2021

Échelle 1:2

