

Couissante décrochable - schéma A


Coupe verticale

Interferm TRADI CLASSIC 68

19/10/2021

Échelle 1:2



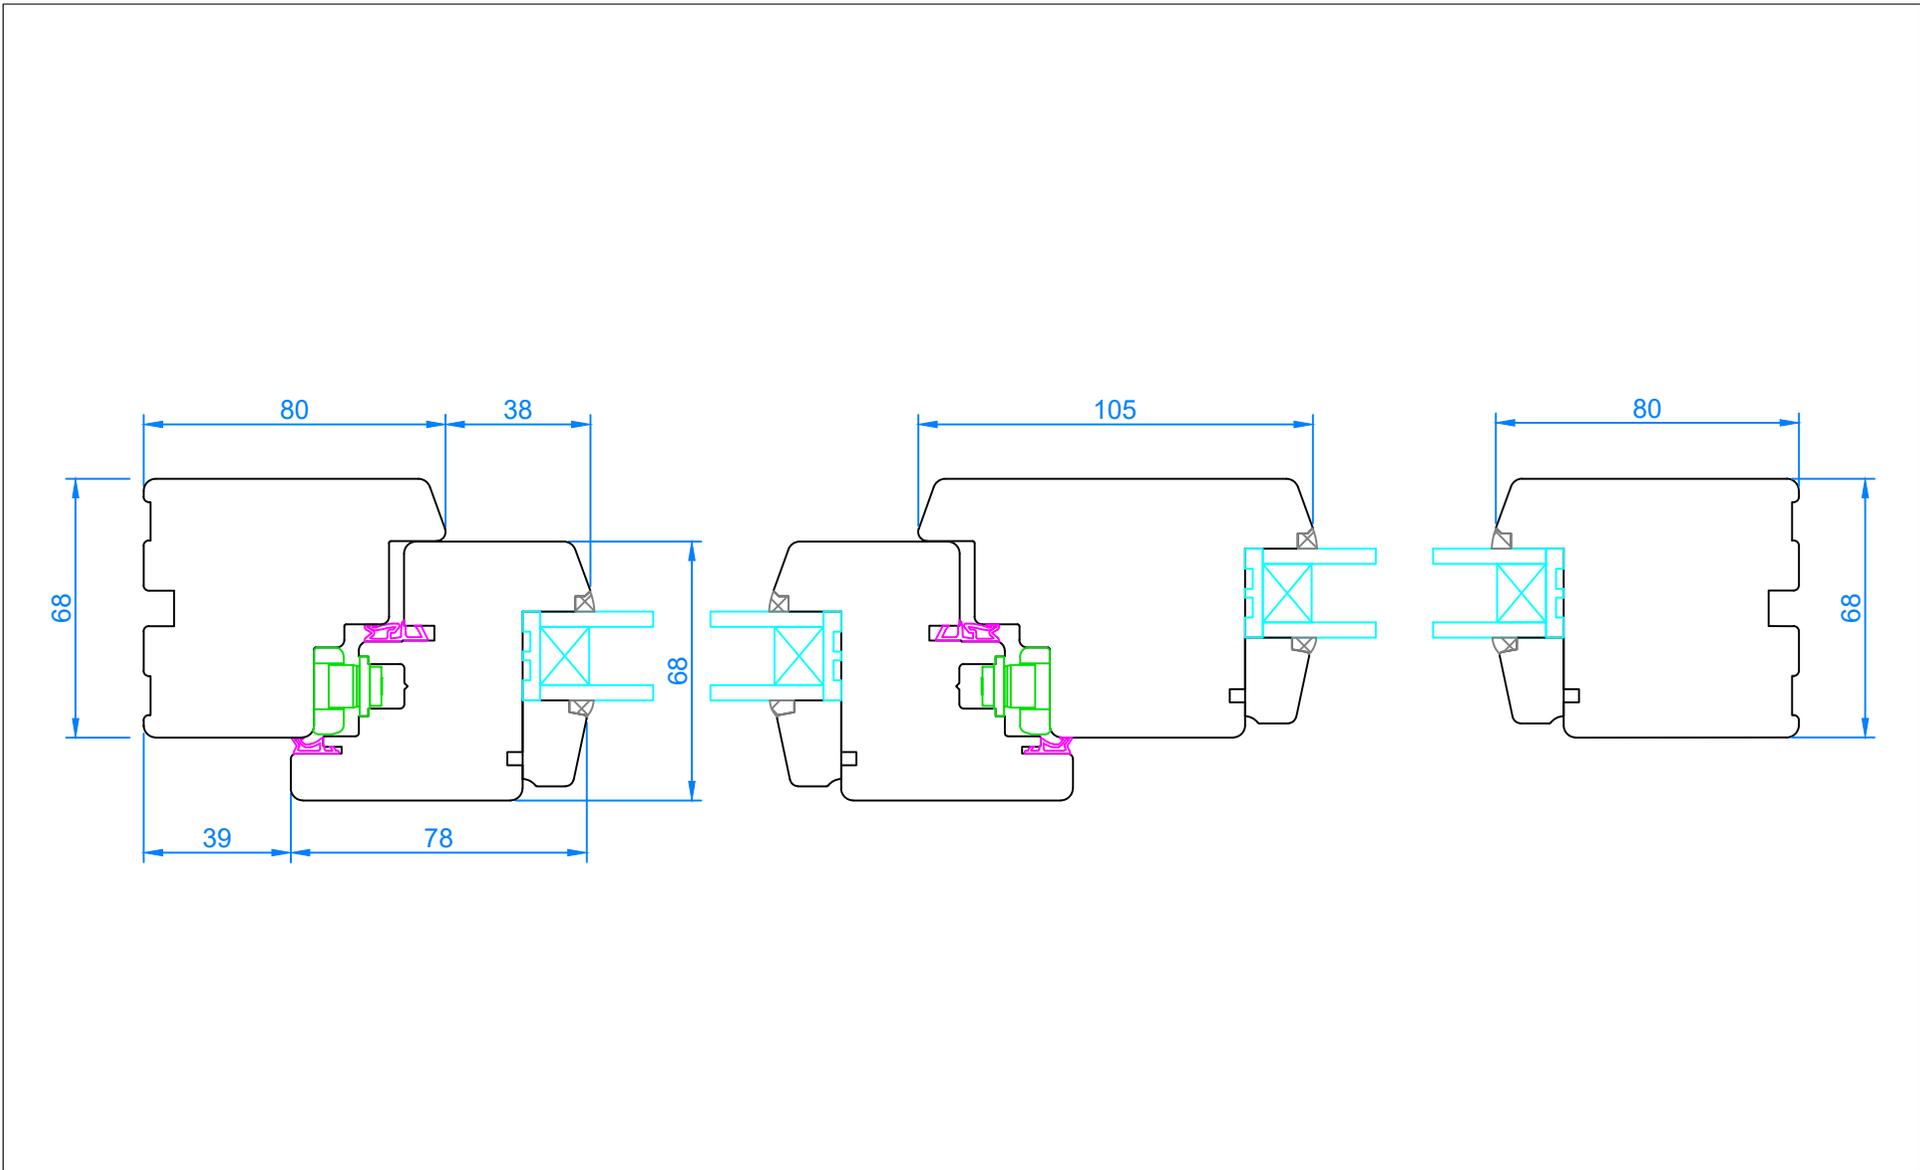

Coulissante décrochable - schéma A  Coupe horizontale	Interferm TRADI CLASSIC 68	Échelle 1:2	
	19/10/2021		