


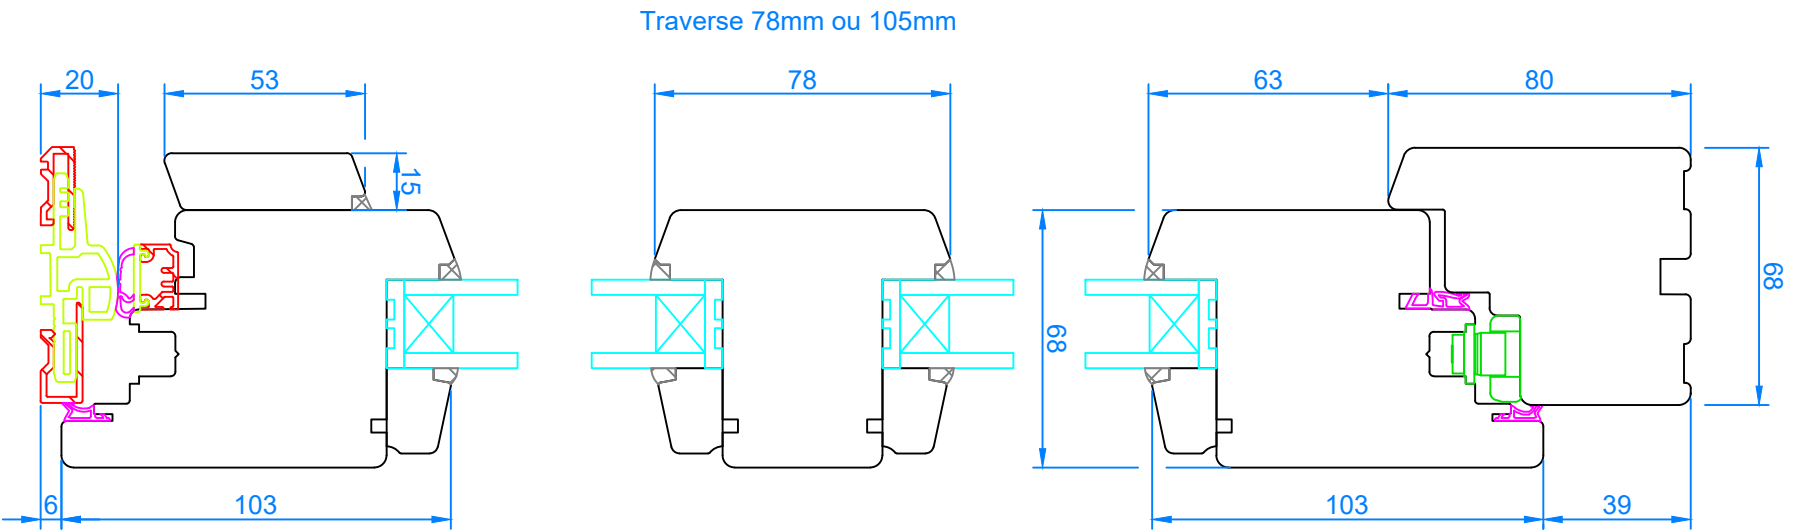


Porte secondaire
Dormant 80mm - Ouvrant 103mm
Coupe verticale

Interferm TRADI CLASSIC 68

20/10/2021

Échelle 1:2

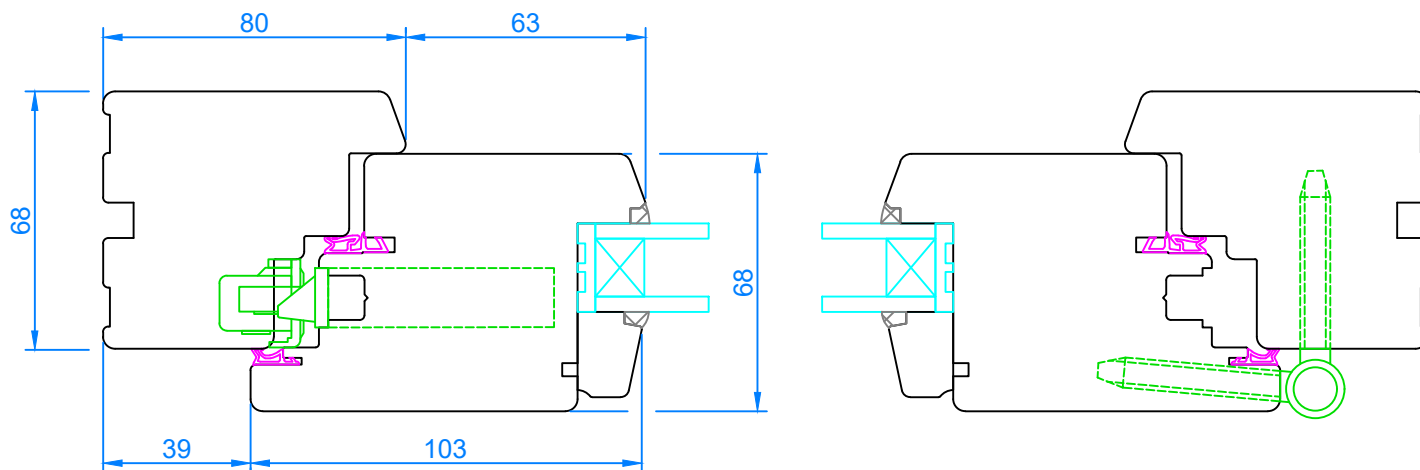

Porte secondaire Dormant 80mm - Ouvrant 103mm Coupe horizontale	Interferm TRADI CLASSIC 68	Échelle 1:2	
	20/10/2021		