


Traverse 78mm ou 105mm

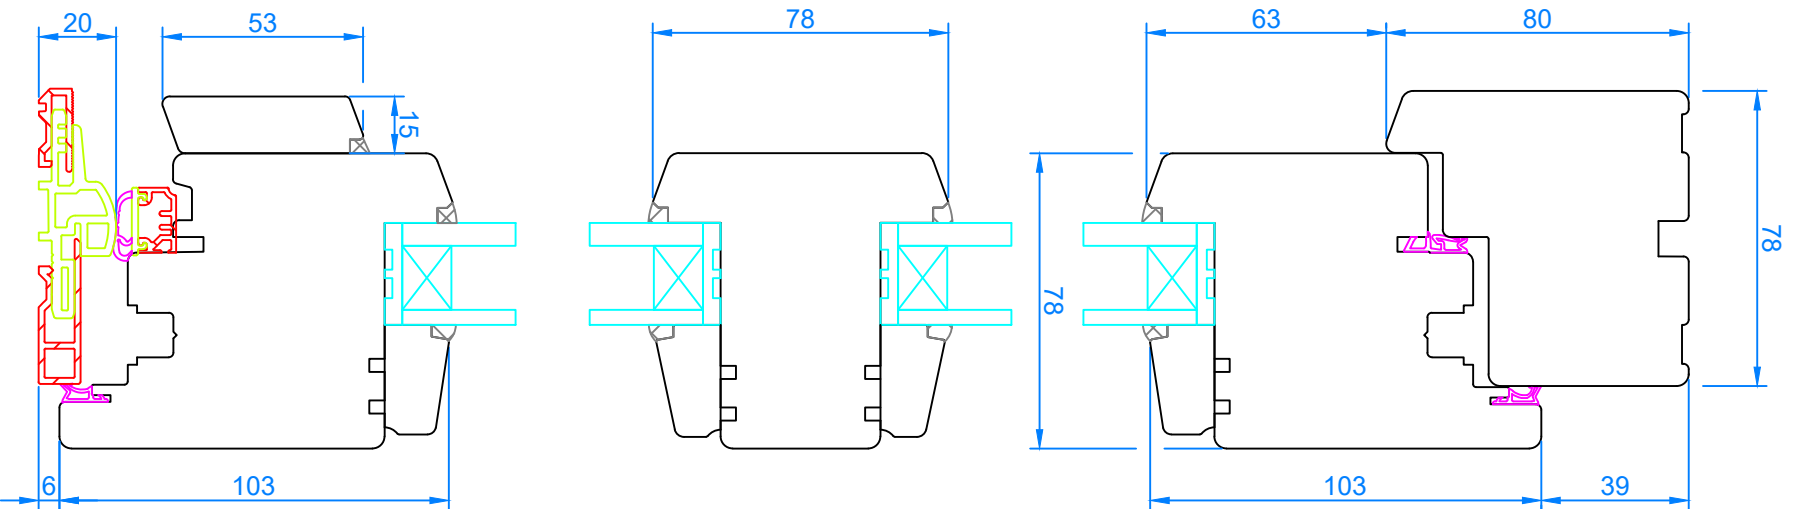


Porte secondaire
Dormant 80mm - Ouvrant 103mm
Coupe verticale

Interferm TRADI CLASSIC 78

20/10/2021

Échelle 1:2

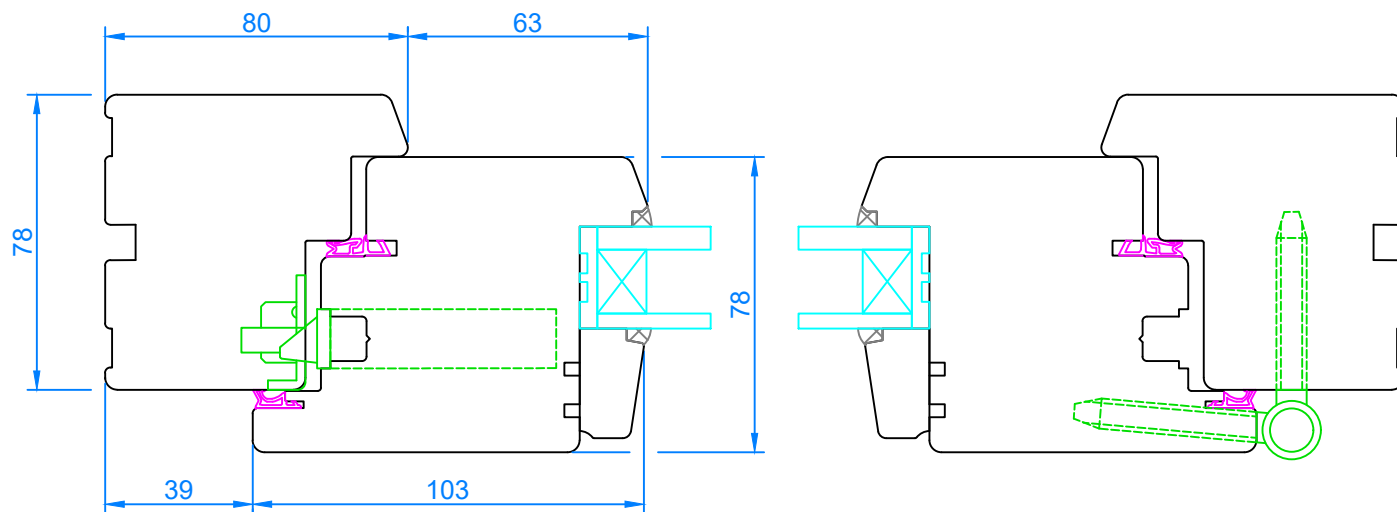

Porte secondaire
Dormant 80mm - Ouvrant 103mm

Coupe horizontale

Interferm TRADI CLASSIC 78

20/10/2021

Échelle 1:2

