


Porte d'entrée  
 Dormant 80mm - Ouvrant 136mm  
 Coupe verticale

Interferm TRADI LUXE 68

01/10/2021

Échelle 1:2



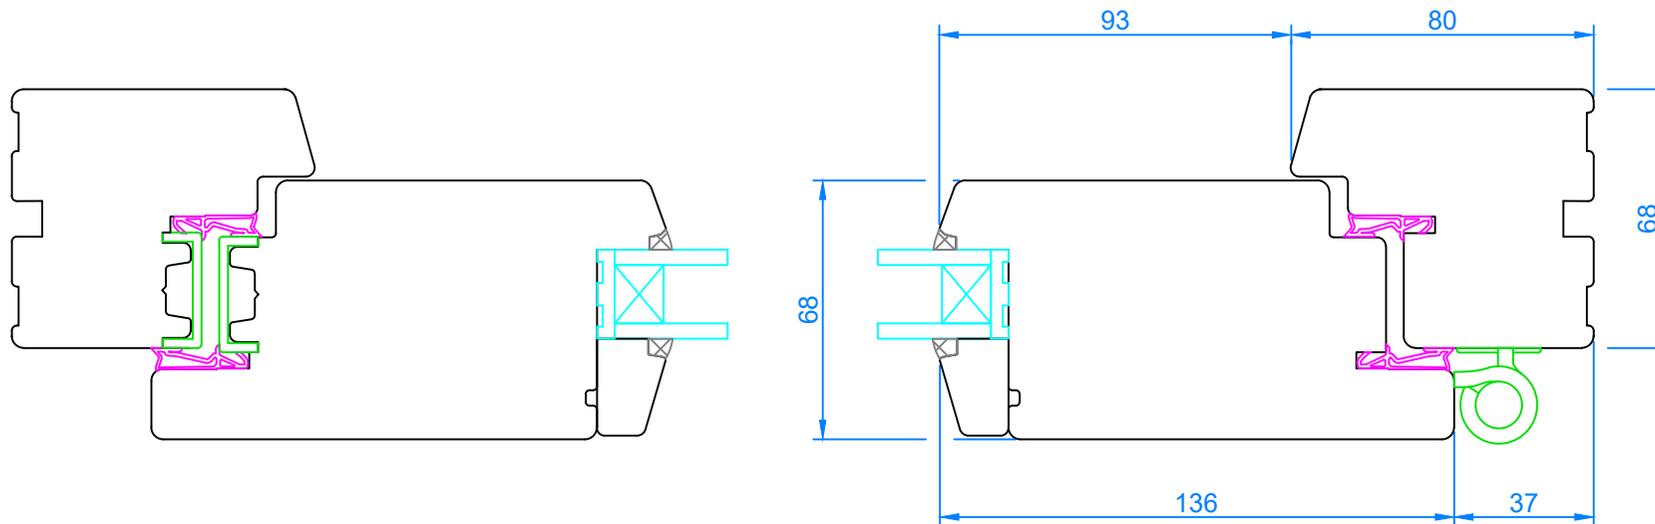

Porte d'entrée  
Dormant 80mm - Ouvrant 136mm

Coupe horizontale

Interferm TRADI LUXE 68

01/10/2021

Échelle 1:2

