


Porte d'entrée
 Dormant 80mm - Ouvrant 125mm
 Ouvrant droit
 Coupe verticale

Interferm TRADI LUXE AHF 78

12/11/2021

Échelle 1:2



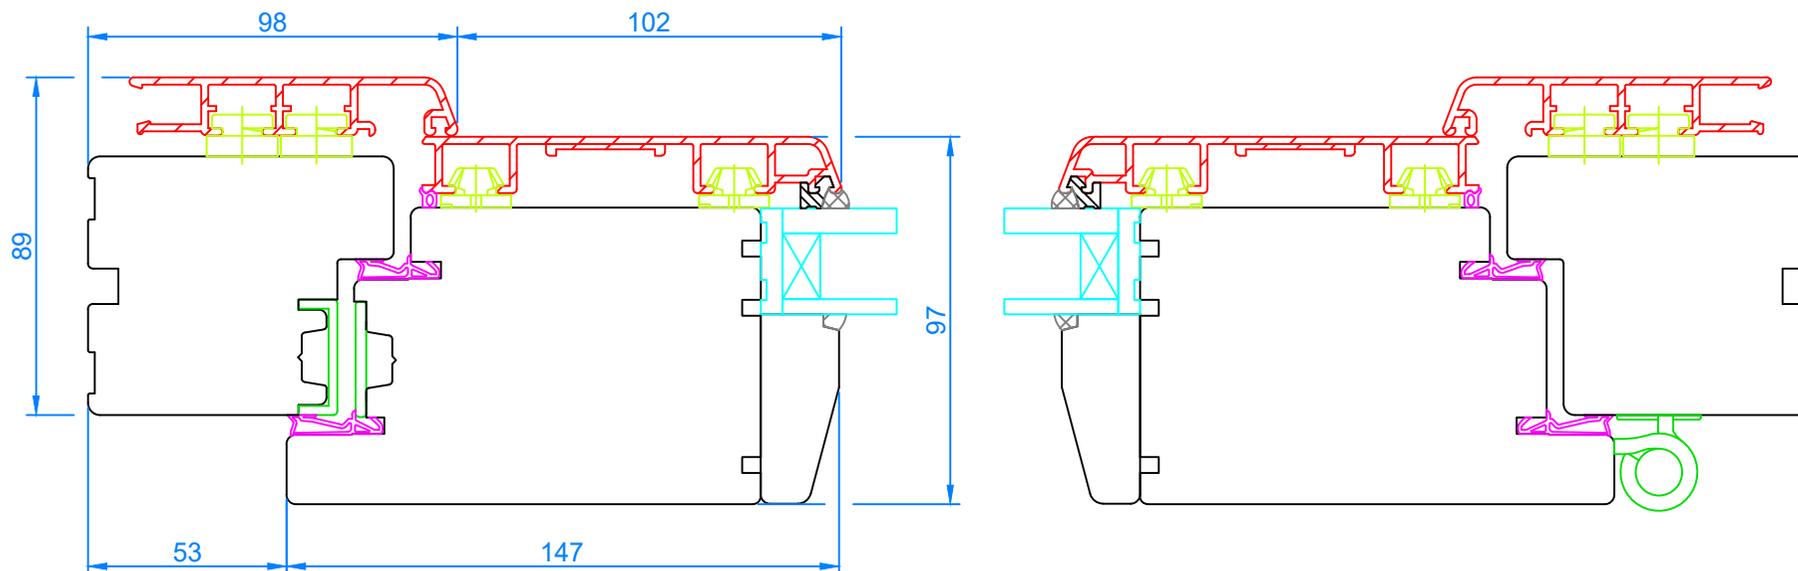

Porte d'entrée Dormant 80mm - Ouvrant 125mm Ouvrant droit Coupe horizontale	Interferm TRADI LUXE AHF 78	Échelle 1:2	
	12/11/2021		