


Couissante décrochable - schéma A
 Coupe verticale

Interferm TRADI PREMIUM 68

30/09/2021

Échelle 1:2



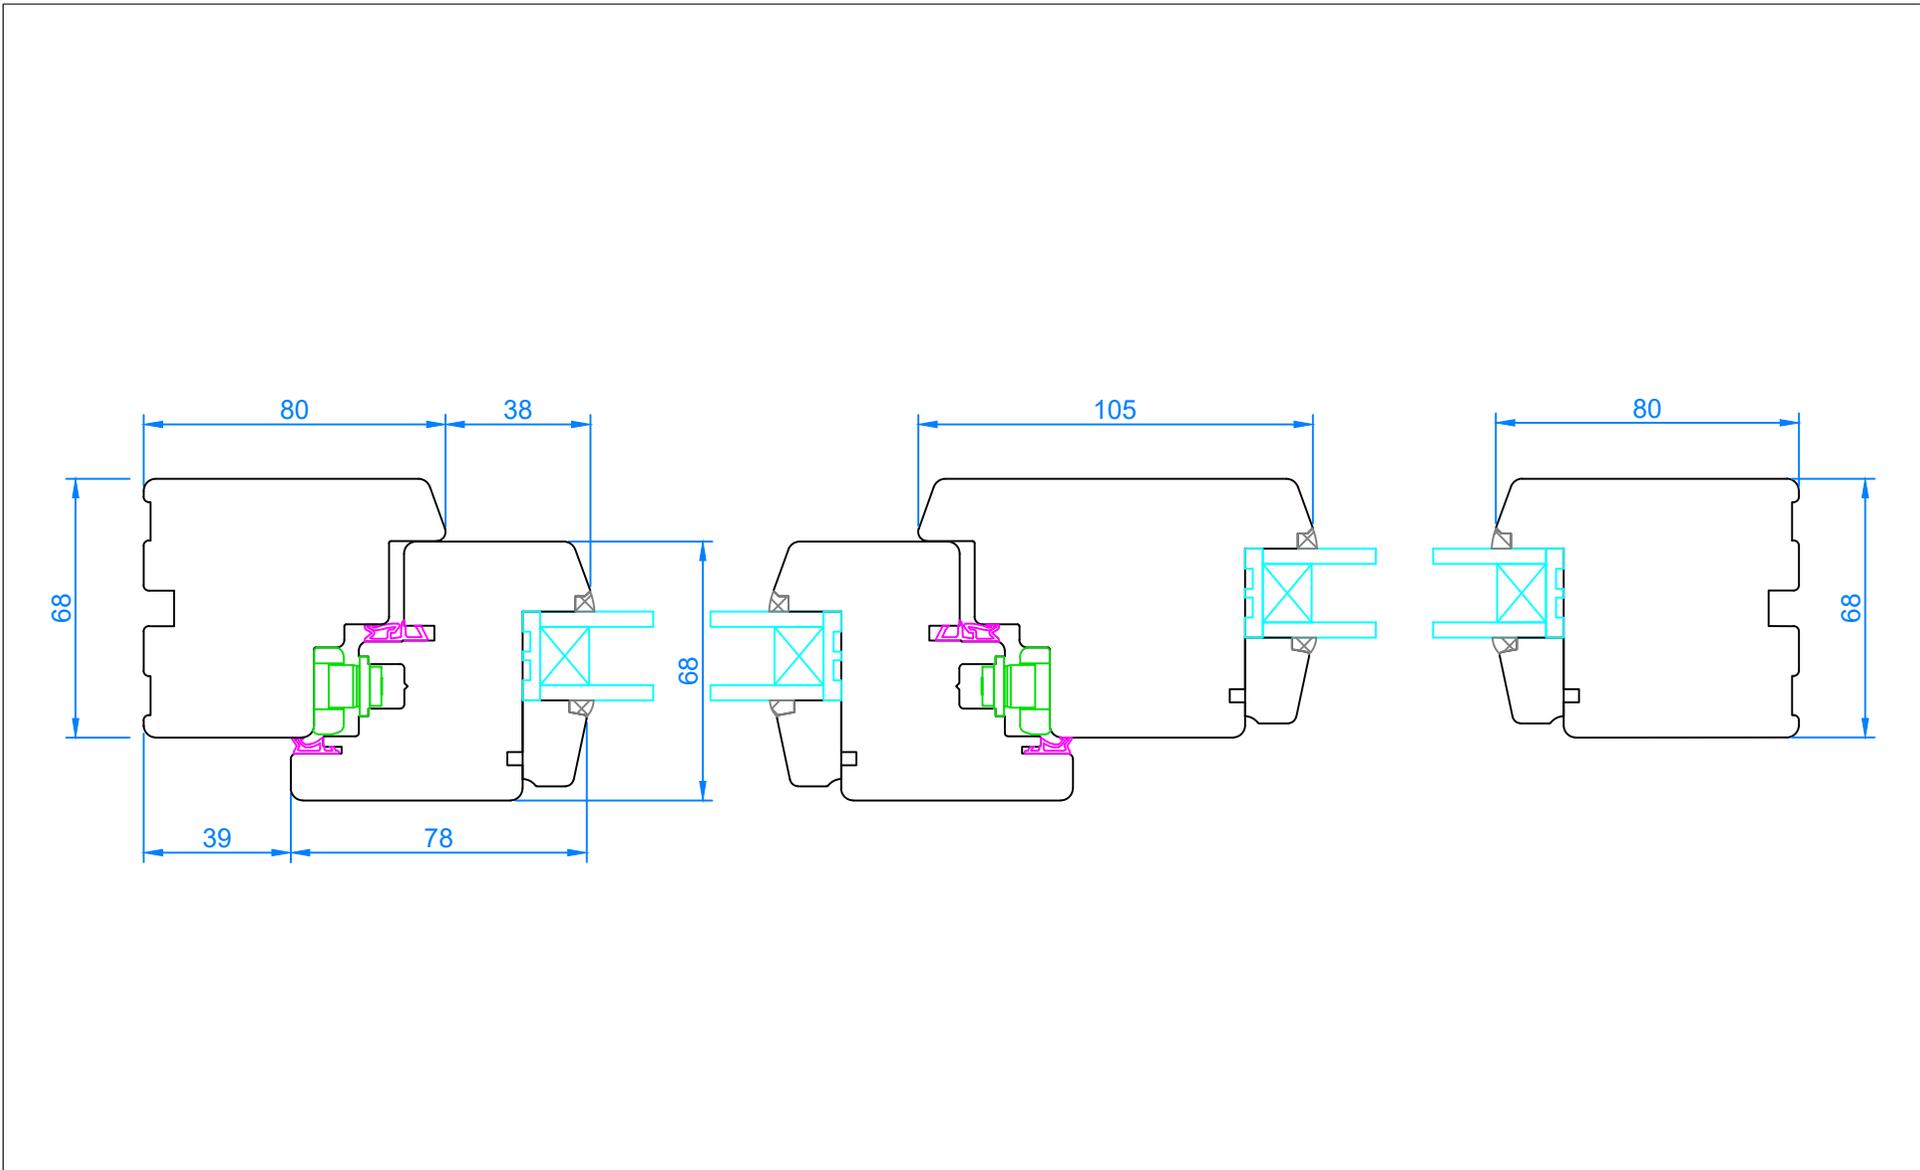

Coulissante décrochable - schéma A Coupe horizontale	Interferm TRADI PREMIUM 68	Échelle 1:2	
	30/09/2021		