

Couissante-relevante - schéma A


Interferm TRADI PREMIUM 68


12/10/2021

Échelle 1:2

Coupe verticale



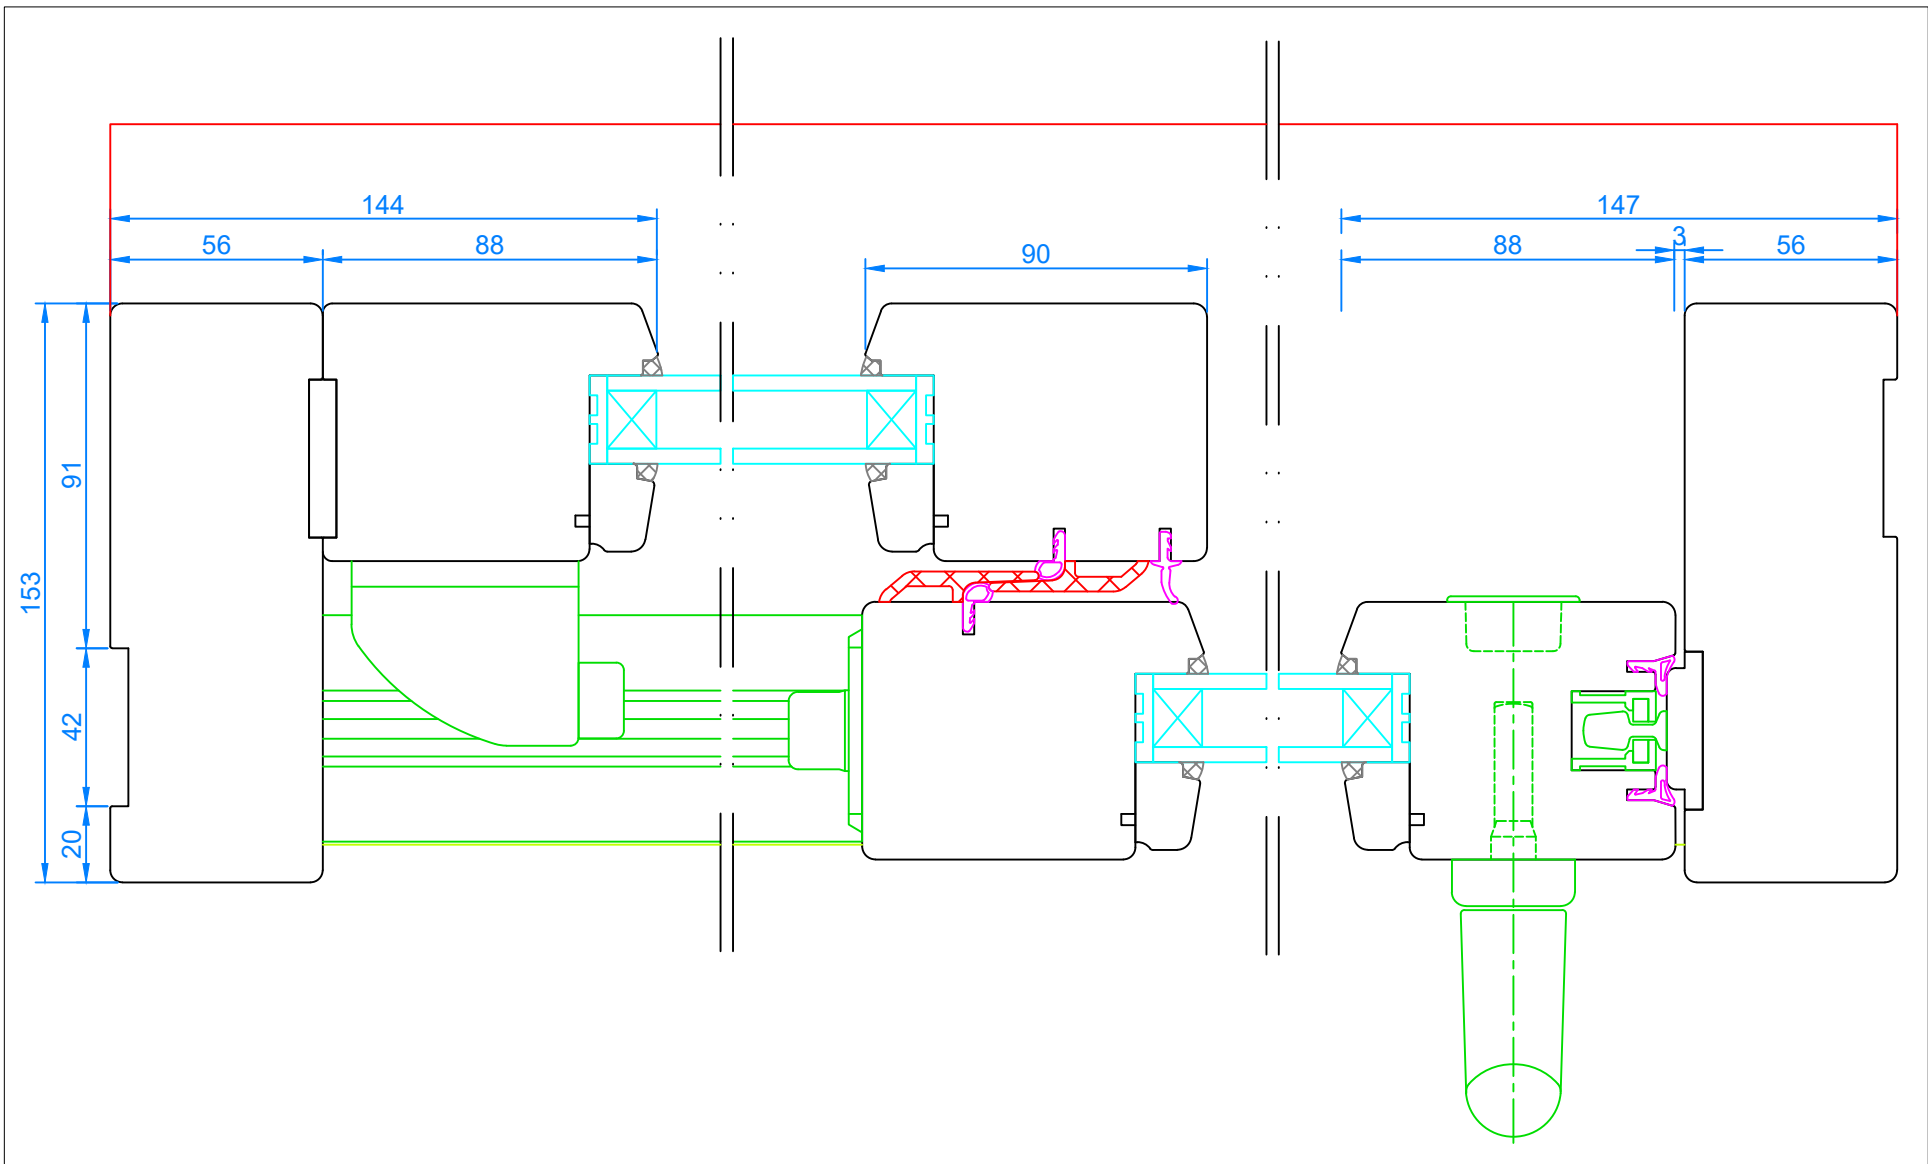

Coulissante-relevante - schéma A	Interferm TRADI PREMIUM 68	Échelle 1:2	
	12/10/2021		
Coupe horizontale			