


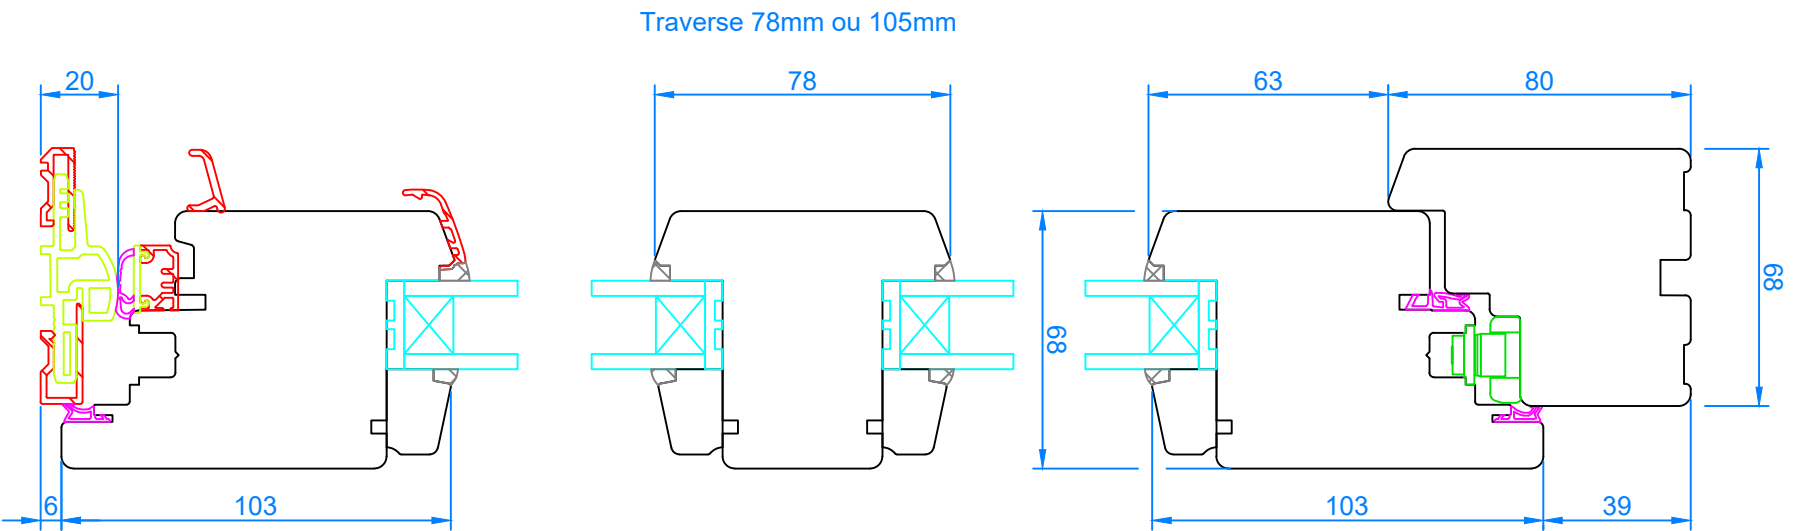


Porte secondaire
Dormant 80mm - Ouvrant 103mm
Coupe verticale

Interferm TRADI PREMIUM 68

30/09/2021

Échelle 1:2



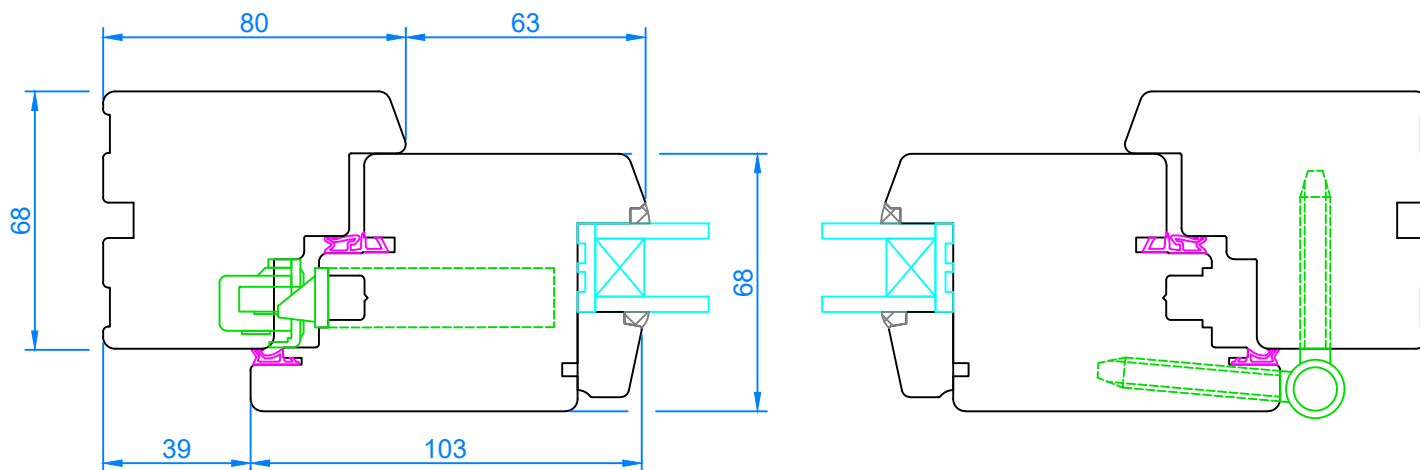

Porte secondaire Dormant 80mm - Ouvrant 103mm Coupe horizontale	Interferm TRADI PREMIUM 68	Échelle 1:2	
	30/09/2021		