


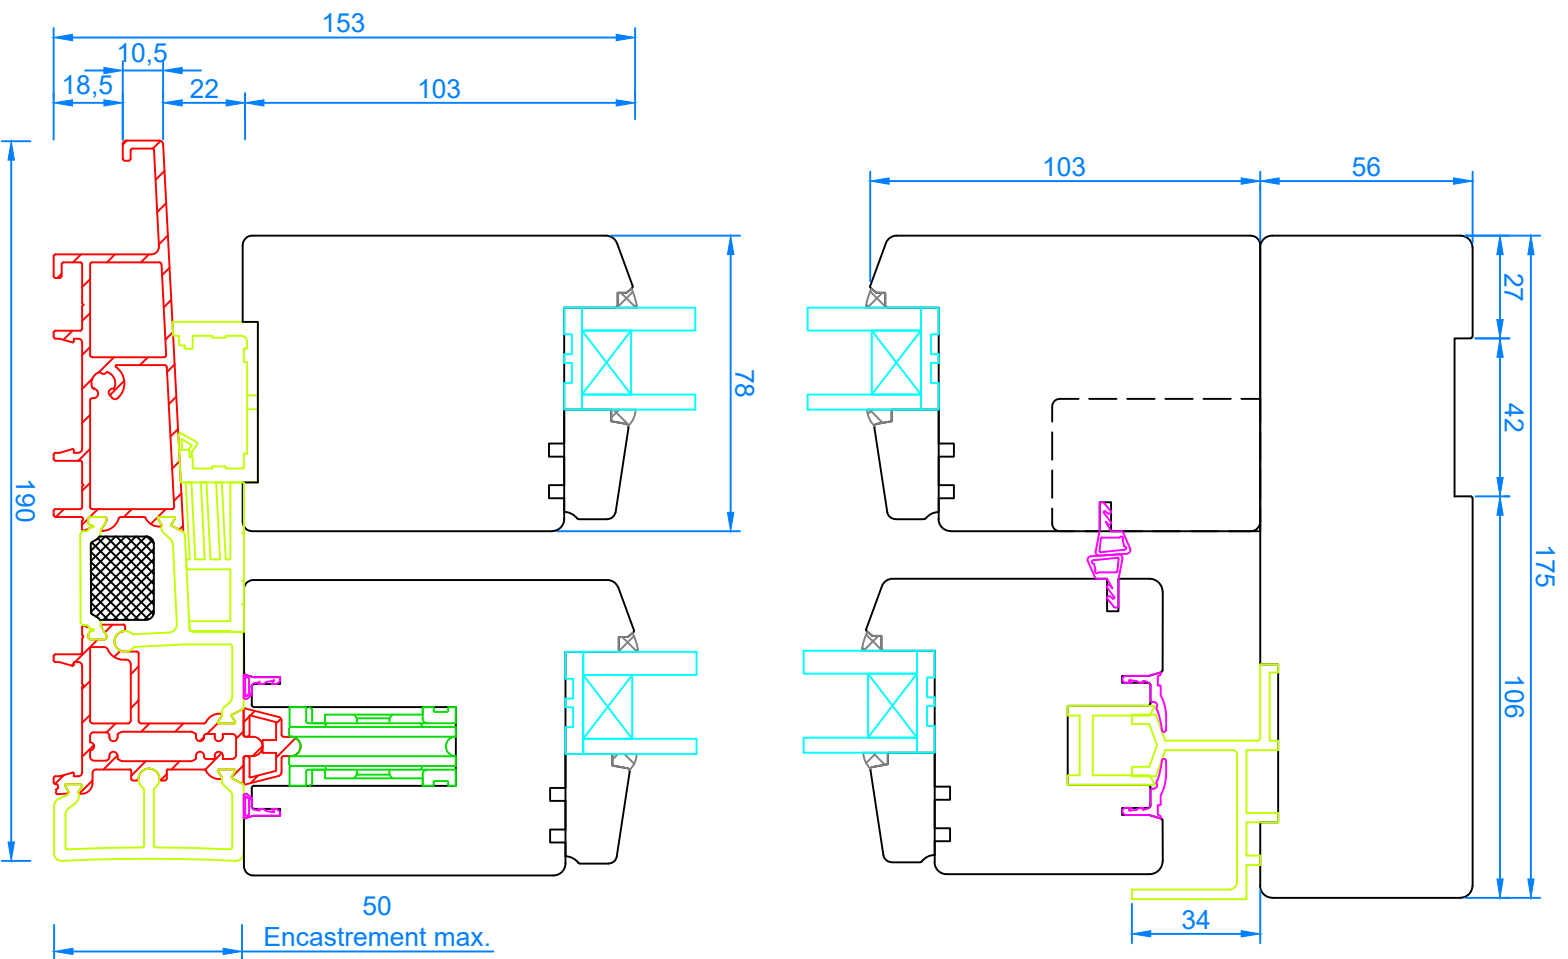

Coulissante-relevante - schéma C


Interferm TRADI PREMIUM 78

14/10/2021

Échelle 1:2

Coupe verticale



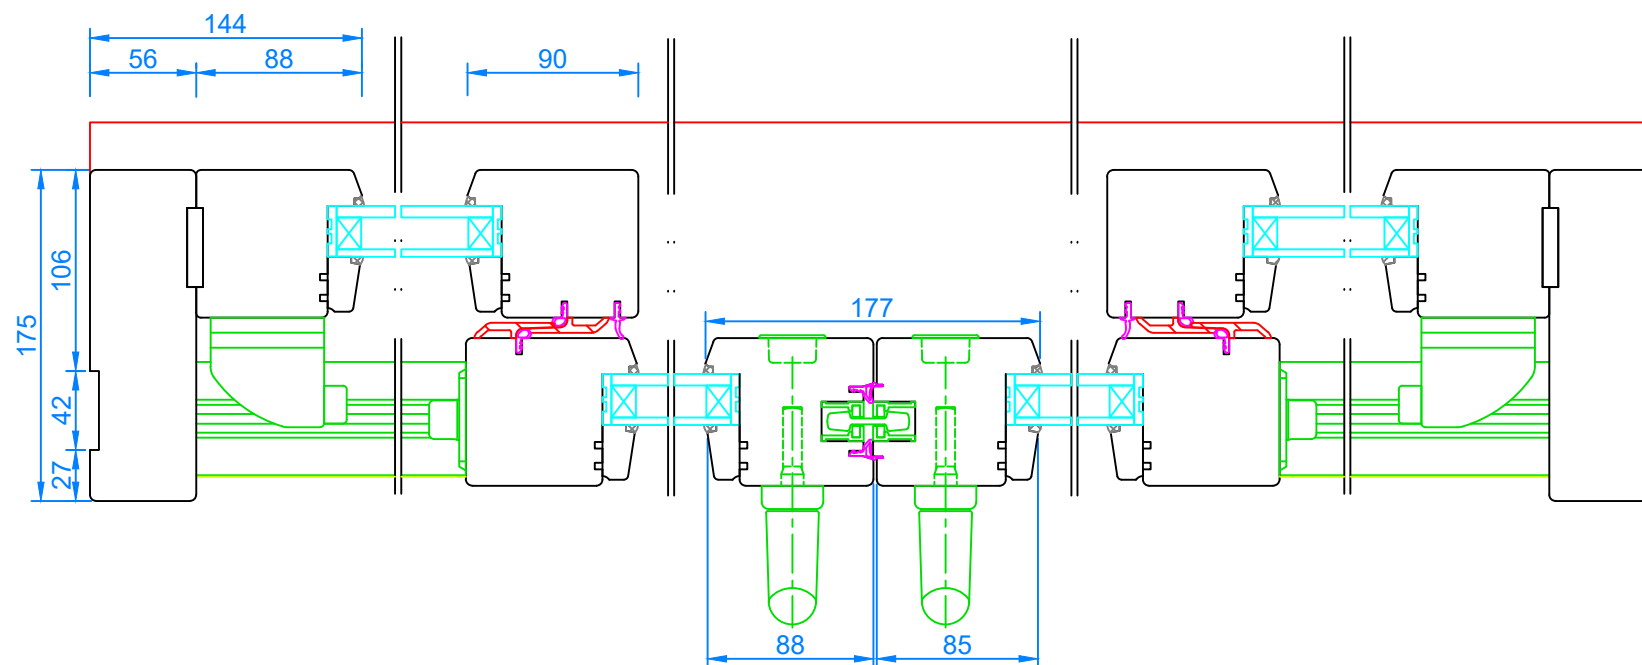

Coulissante-relevante - schéma C

Interferm TRADI PREMIUM 78

Échelle 1:4

14/10/2021

Coupe horizontale

