


Couissante décrochable - schéma A
Coupe verticale

Interferm TRADI PREMIUM 78

14/10/2021

Échelle 1:2



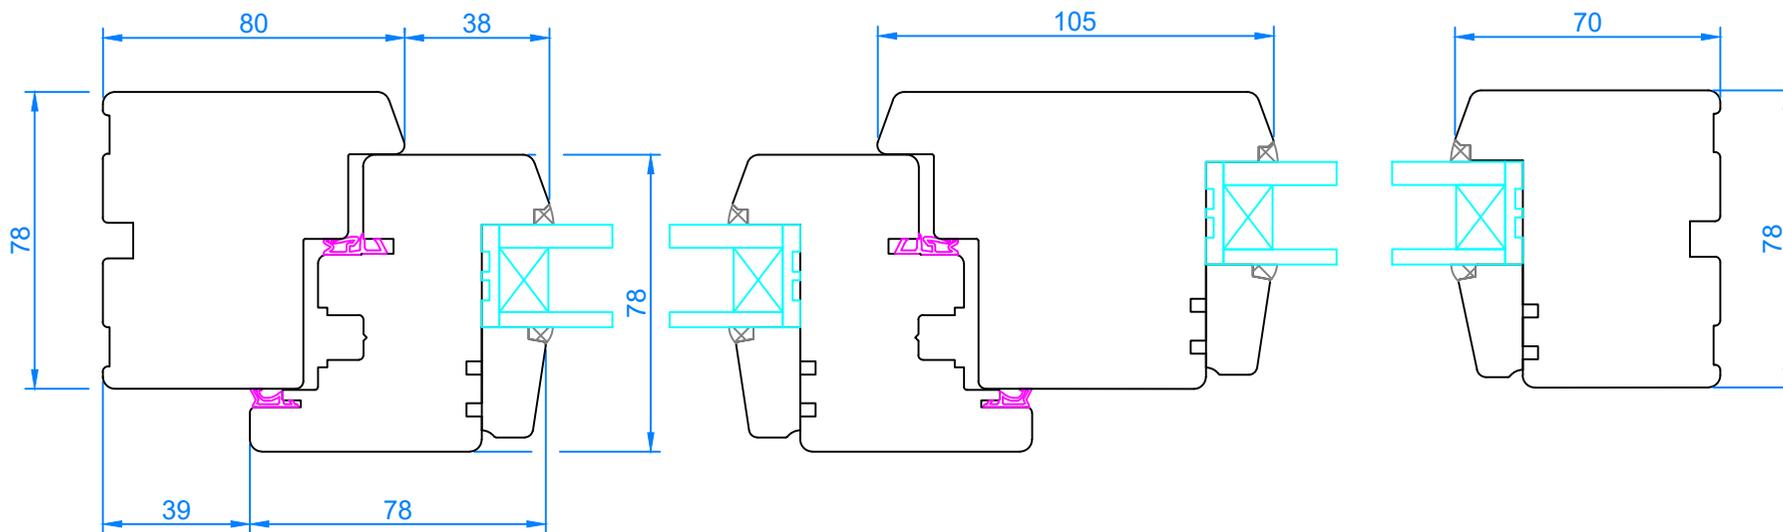

Coulissante décrochable - schéma A

Coupe horizontale

Interferm TRADI PREMIUM 78

14/10/2021

Échelle 1:2

