





Porte secondaire
Dormant 80mm - Ouvrant 103mm
Coupe verticale

Interferm TRADI PREMIUM 78
14/10/2021

Échelle 1:2

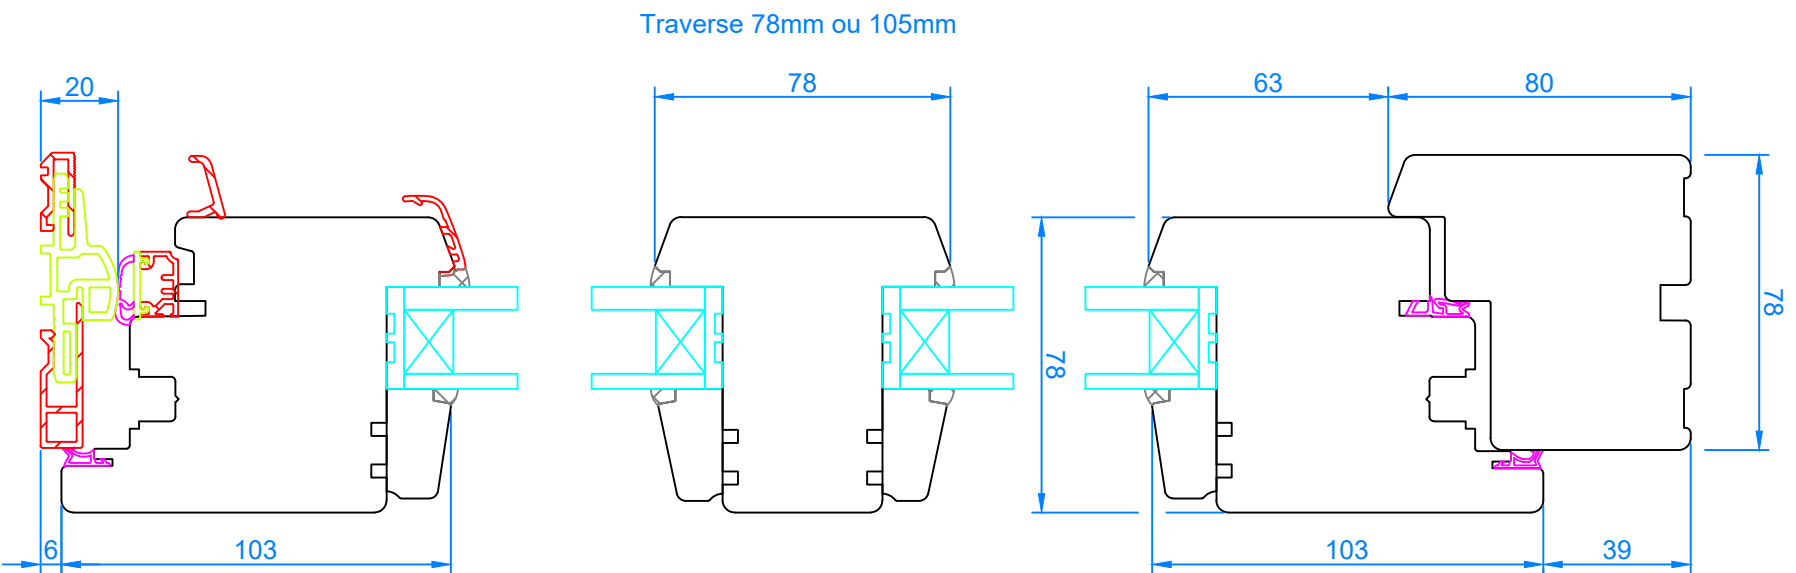

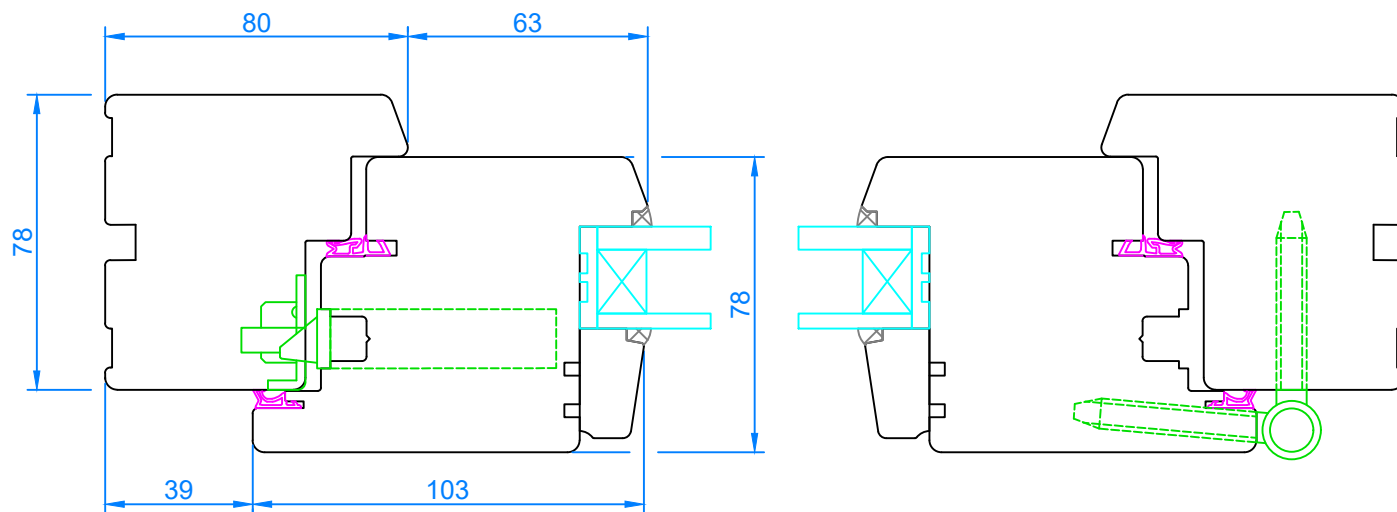

Porte secondaire Dormant 80mm - Ouvrant 103mm Coupe horizontale	Interferm TRADI PREMIUM 78	Échelle 1:2	
	14/10/2021		