
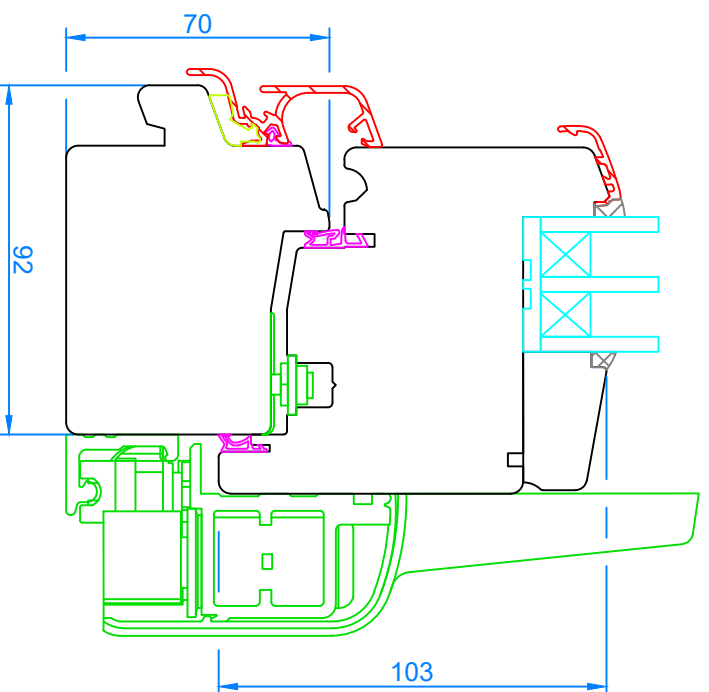


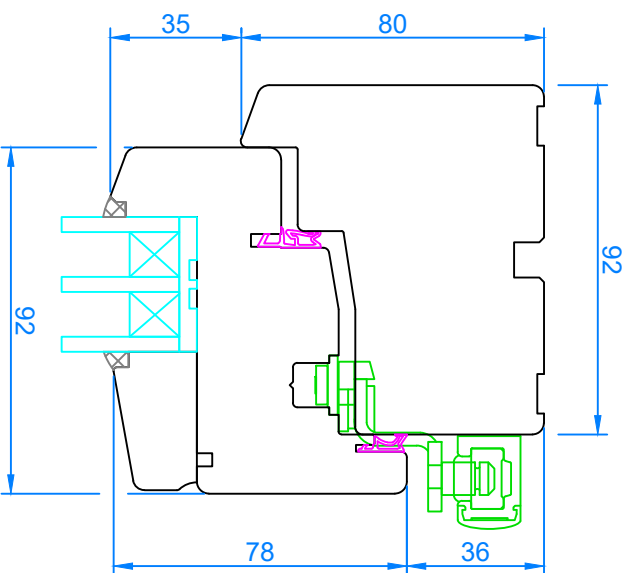

Coulissante décrochable - schéma A


Coupe verticale

Interferm TRADI PREMIUM 92

15/10/2021

Échelle 1:2



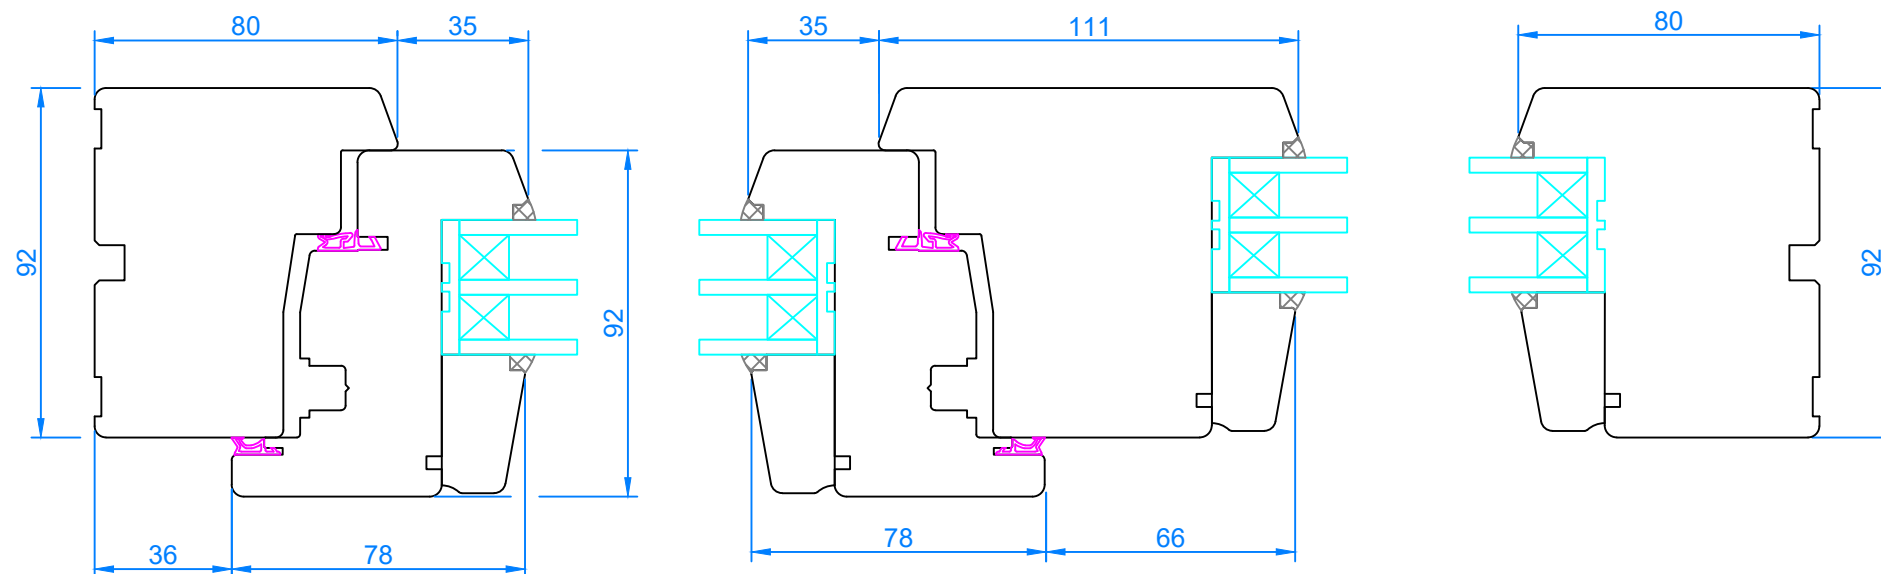

Coulissante décrochable - schéma A

Coupe horizontale

Interferm TRADI PREMIUM 92

15/10/2021

Échelle 1:2

